
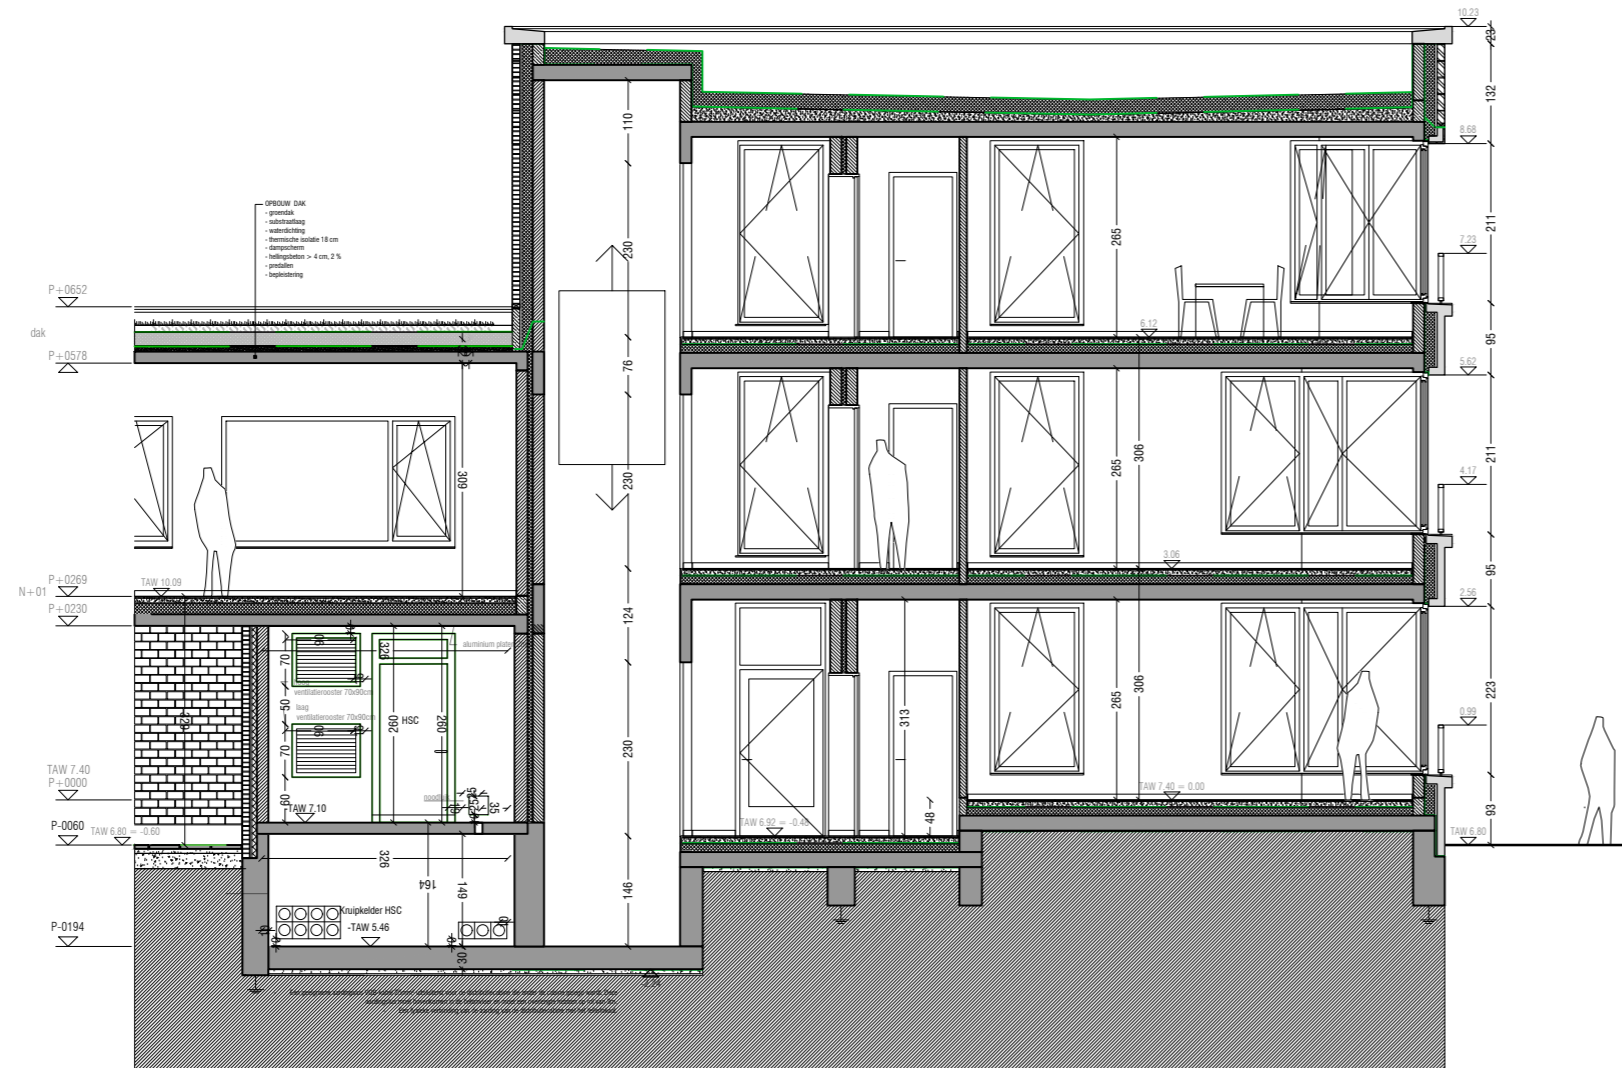
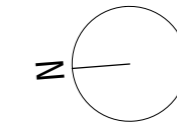


snede B

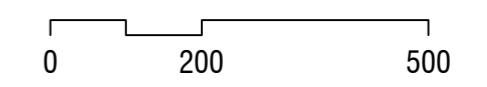

ZIE BIJZONDERE
VOORWAARDE(N)

Redersplein / Meulestede kop, Gent

Adelaar projects


ligging Meulestedekeer
9000 Gent
kadastraal - GENT 1 AFD, sectie A, perceel 3694/00G000

bouwheer Adelaar projects
Brabantdam 37
9000 Gent

architect **BULK** architecten
Joseph Deckerstaen 2A
2100 Deurne
+32 (0)3 233 68 95
info@bulkarchitecten.be

fase **OMGEVINGSVERGUNNING**

plannr. **219**
inhoud snede B

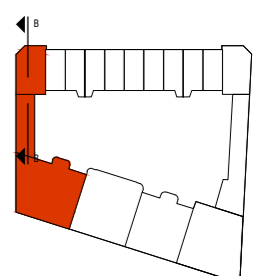

1/100

datum 22.01.2026

| wijzigingen | |
|-------------|--|
| A | |
| B | |
| C | |
| D | |
| E | |
| F | |
| G | |
| H | |
| I | |
| J | |

dossier **MSG16**