
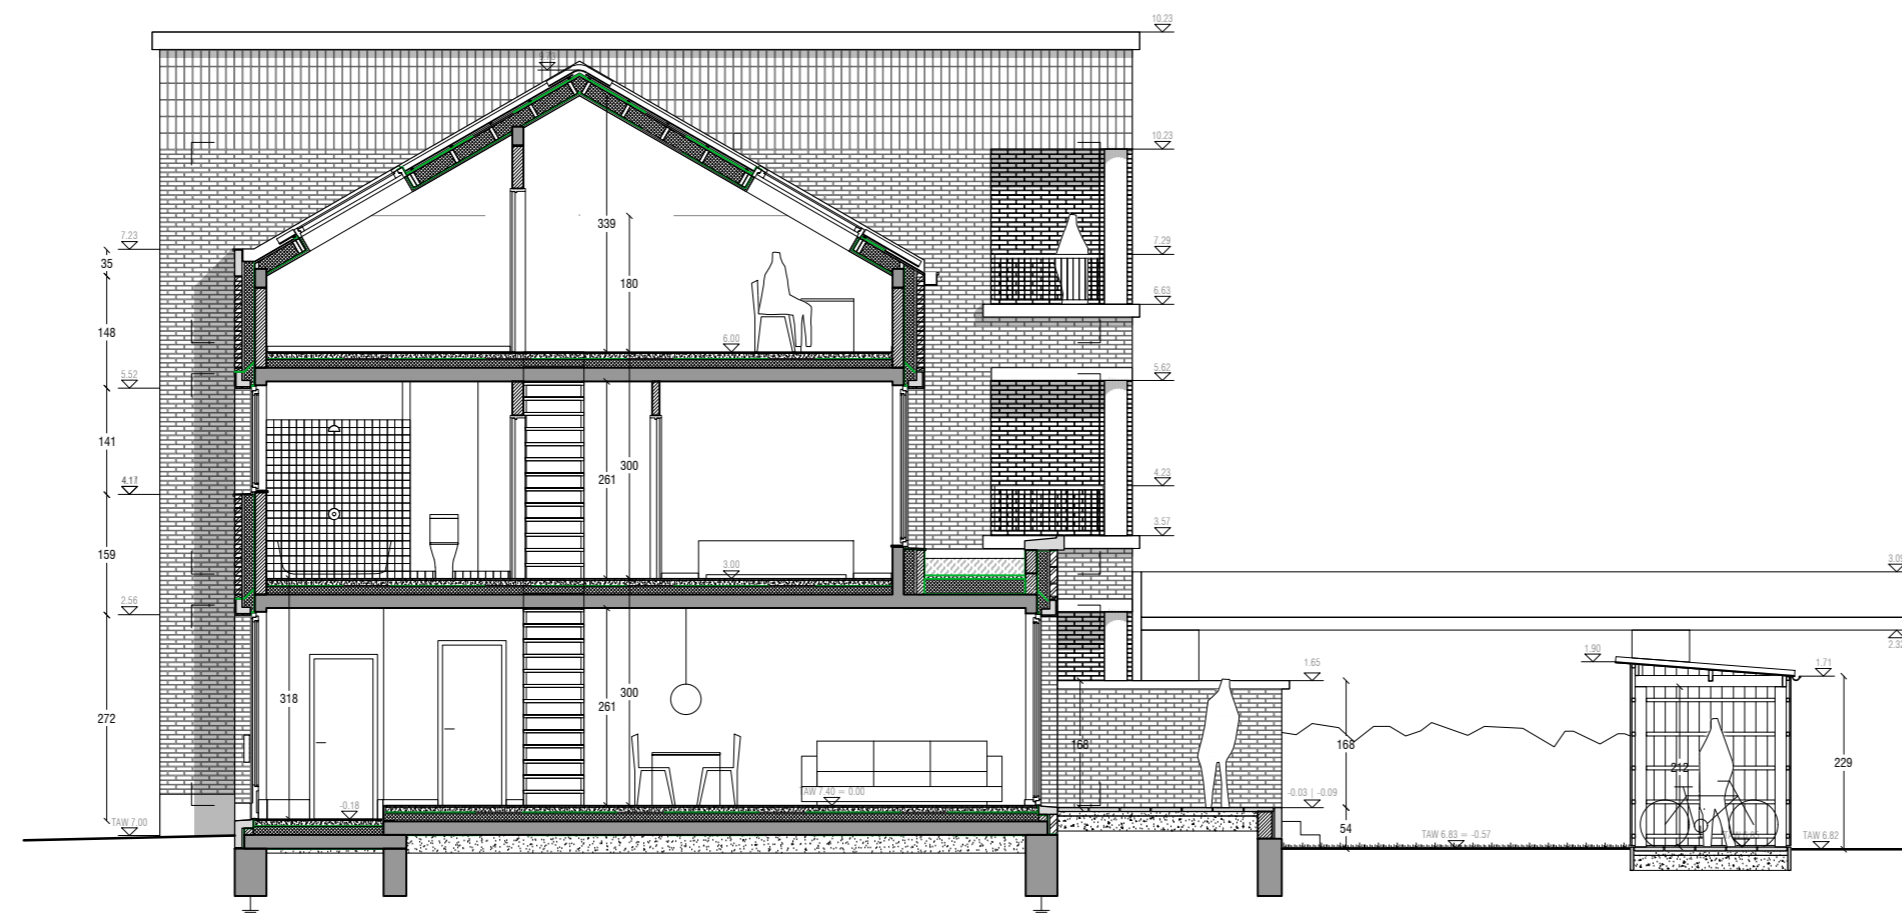
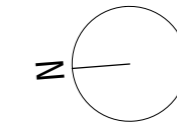


snede C

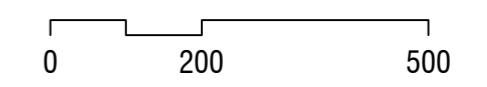

ZIE BIJZONDERE
VOORWAARDE(N)

Redersplein / Meulestede kop, Gent

Adelaar projects

ligging MeulestedeKaai
9000 Gent
kadastraal - GENT 1 AFD, sectie A, perceel 3694/00G000


bouwheer Adelaar projects
Brabantdam 37
9000 Gent

architect **BULK** architecten
Joseph Deckerstaen 2A
2100 Deurne
+32 (0)3 233 68 95
info@bulkarchitecten.be

fase **OMGEVINGSVERGUNNING**

plannr. **220**

inhoud snede C

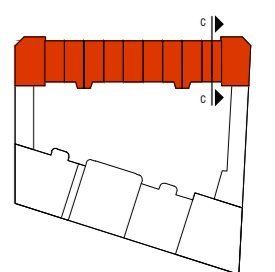

1/100

datum 22.01.2026

wijzigingen	A
	B
	C
	D
	E
	F
	G
	H
	I
	J

dossier **MSG16**