



- ① GEVELS: gevelstenen geel
- ② DORPELS: blauwsteen
- ③ BUITENSCHRIJNWERK: aluminium grijs
- ④ DAKBEDEKKING: grijze leien (asbest)
- ⑤ SCHOORSTEEN: metselwerk
- ⑥ DAKGOOT: hout
- ⑦ AFVOEREN: aluminium

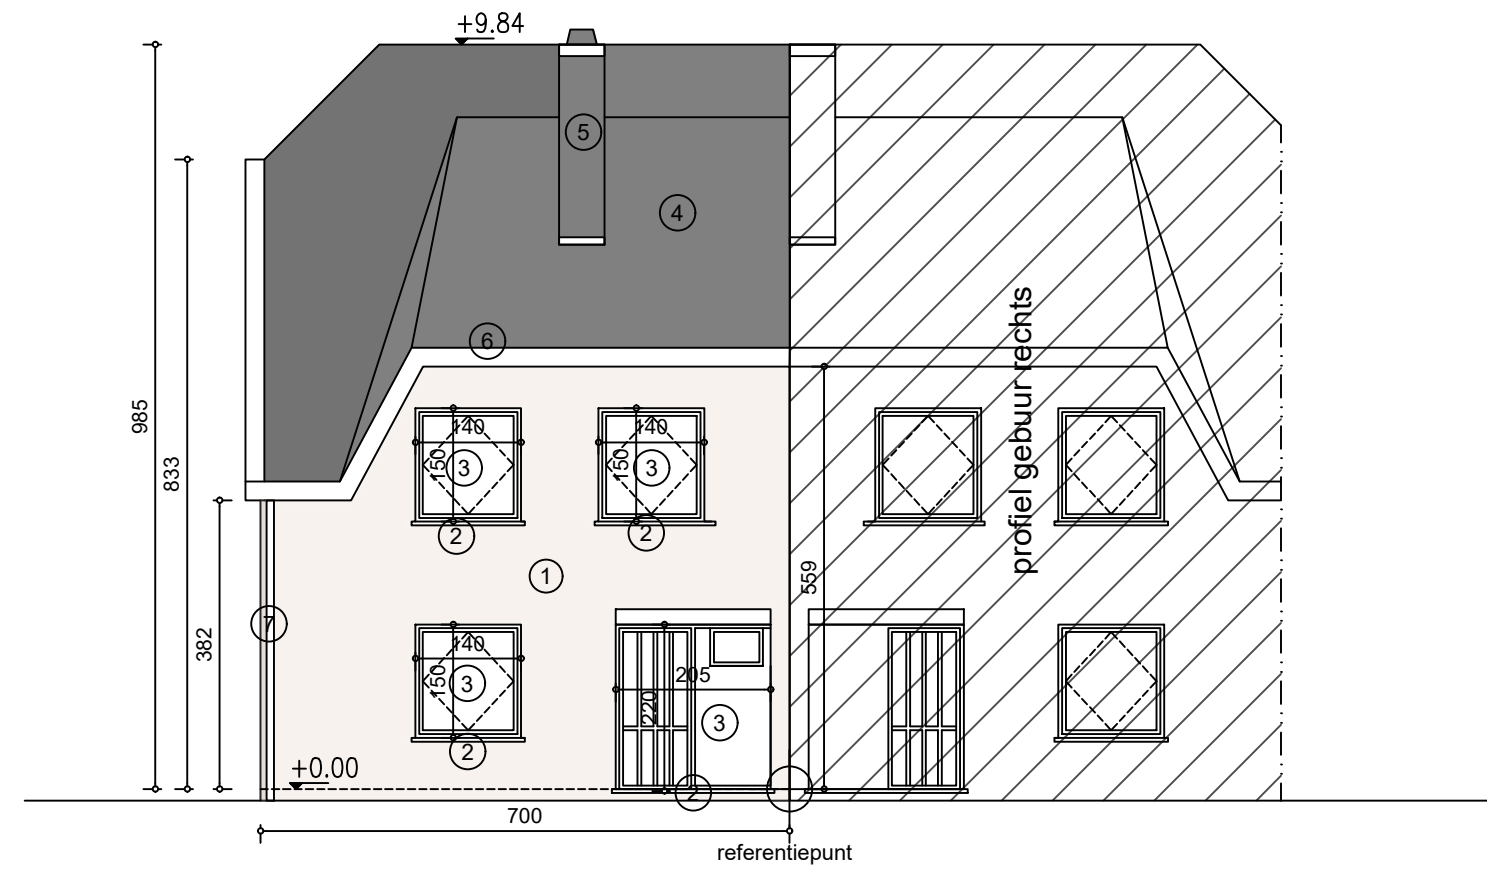

bestaende toestand voorgevel / 1:100

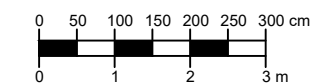

PROJECT: VERBOUWEN VAN BESTAAND PAND

PLAN: Bestaande VOORGEVEL

**BOUWPLAATS:**  
 Hoevepoort 11  
 9030 - Mariakerke  
 GENT 29 AFD/ MARIAKERKE/0174/00T002

**BOUWHEER:**  
 Mvr. Yelena Maxyutova  
 Jules De Saint-Genoisstraat 1  
 9050 GENT

Architect :  
 Jan Hellebuyck  
 HELLEBUYCK ARCHITECTEN COMM.V.  
 Vriendschapstraat 37  
 9040 Gent- Sint Amandsberg  
 tel. +32(0) 487 859 437  
 e-mail : [info@hellebuyckarchitecten.eu](mailto:info@hellebuyckarchitecten.eu)

DOSSIER : 892-25  
 PLAN: BA\_HOEV\_G\_B\_1  
 DATUM : 19/10/2025  
 SCHAAL : 1/100  
 BLAD : 8/21