



- |   |                    |                       |
|---|--------------------|-----------------------|
| ① | GEVELS             | gevelstenen geel      |
| ② | DORPELS:           | blauwsteen            |
| ③ | BUITENSCHRIJNWERK: | aluminium grijs       |
| ④ | DAKBEDEKKING:      | grijze leien (asbest) |
| ⑤ | SCHOORSTEEN:       | metselwerk            |
| ⑥ | DAKGOOT:           | hout                  |
| ⑦ | AFVOEREN:          | aluminium             |

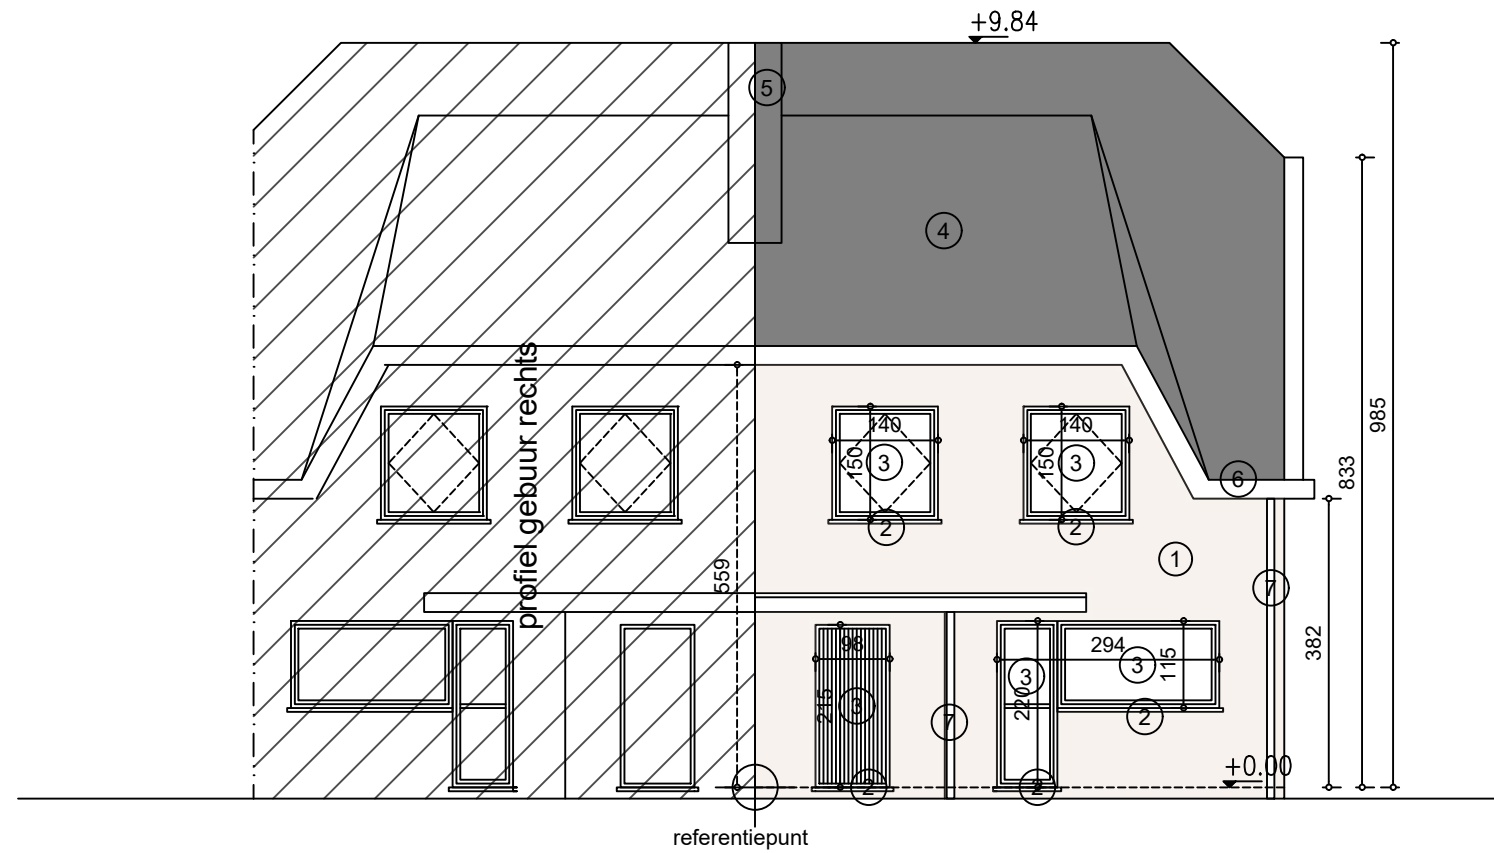

bestaande toestand achtergevel / 1:100

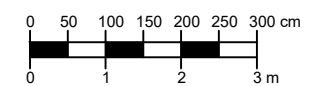

PROJECT: VERBOUWEN VAN BESTAAND PAND

PLAN: Bestaande ACHTERGEVEL

**BOUWPLAATS:**  
 Hoevepoort 11  
 9030 - Mariakerke  
 GENT 29 AFD/ MARIAKERKE/0174/00T002

**BOUWHEER:**  
 Mvr. Yelena Maxyutova  
 Jules De Saint-Genoisstraat 1  
 9050 GENT

Architect :  
 Jan Hellebuyck  
 HELLEBUYCK ARCHITECTEN COMM.V.  
 Vrienschapstraat 37  
 9040 Gent- Sint Amandsberg  
 tel. +32(0) 487 859 437  
 e-mail : [info@hellebuyckarchitecten.eu](mailto:info@hellebuyckarchitecten.eu)

DOSSIER : 892-25  
 PLAN: BA\_HOEV11\_G\_B\_2  
 DATUM : 19/10/2025  
 SCHAAL : 1/100  
 BLAD : 9/21