



- ① GEVELS: gevelstenen geel
- ② DORPELS: blauwsteen
- ③ BUITENSCHRIJNWERK: aluminium grijs
- ④ DAKBEDEKKING: grijze leien (asbest)
- ⑤ SCHOORSTEEN: metselwerk
- ⑥ DAKGOOT: hout
- ⑦ AFVOEREN: aluminium

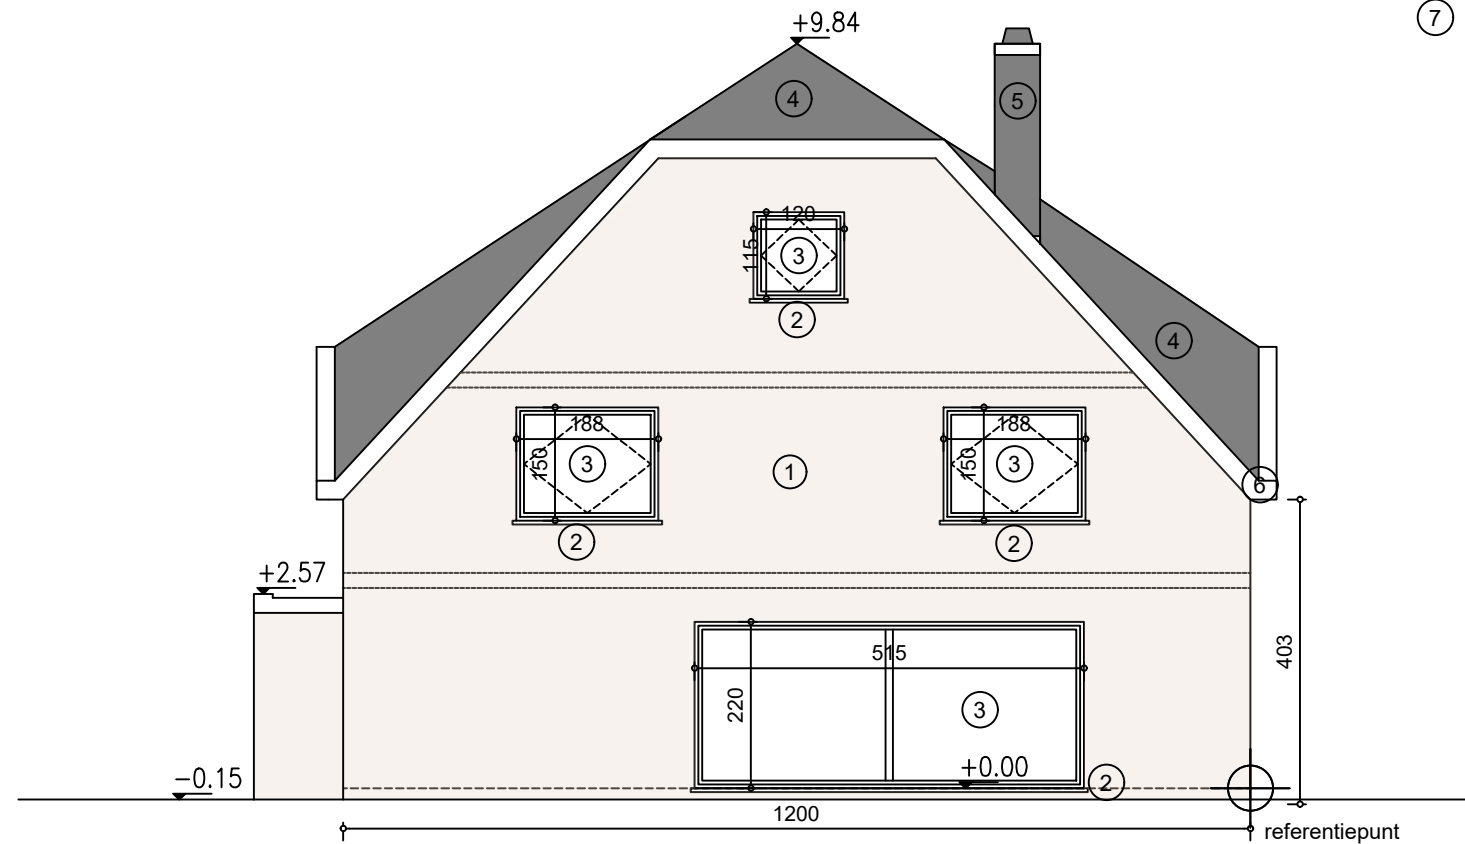

bestaande toestand zijgevel links / 1:100

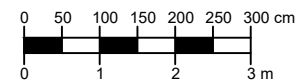

PROJECT: VERBOUWEN VAN BESTAAND PAND

PLAN: Bestaande ZIJGEVEL LINKS

BOUWPLAATS:
 Hoevepoort 11
 9030 - Mariakerke
 GENT 29 AFD/ MARIAKERKE/0174/00T002

BOUWHEER:
 Mvr. Yelena Maxyutova
 Jules De Saint-Genoisstraat 1
 9050 GENT

Architect :
 Jan Hellebuyck
 HELLEBUYCK ARCHITECTEN COMM.V.
 Vriendschapstraat 37
 9040 Gent- Sint Amandsberg
 tel. +32(0) 487 859 437
 e-mail : info@hellebuyckarchitecten.eu

DOSSIER : 892-25
 PLAN: BA_HOEV11_G_B_3
 DATUM : 19/10/2025
 SCHAAL : 1/100
 BLAD : 10/21