



**ZIE BIJZONDERE  
VOORWAARDE(N)**

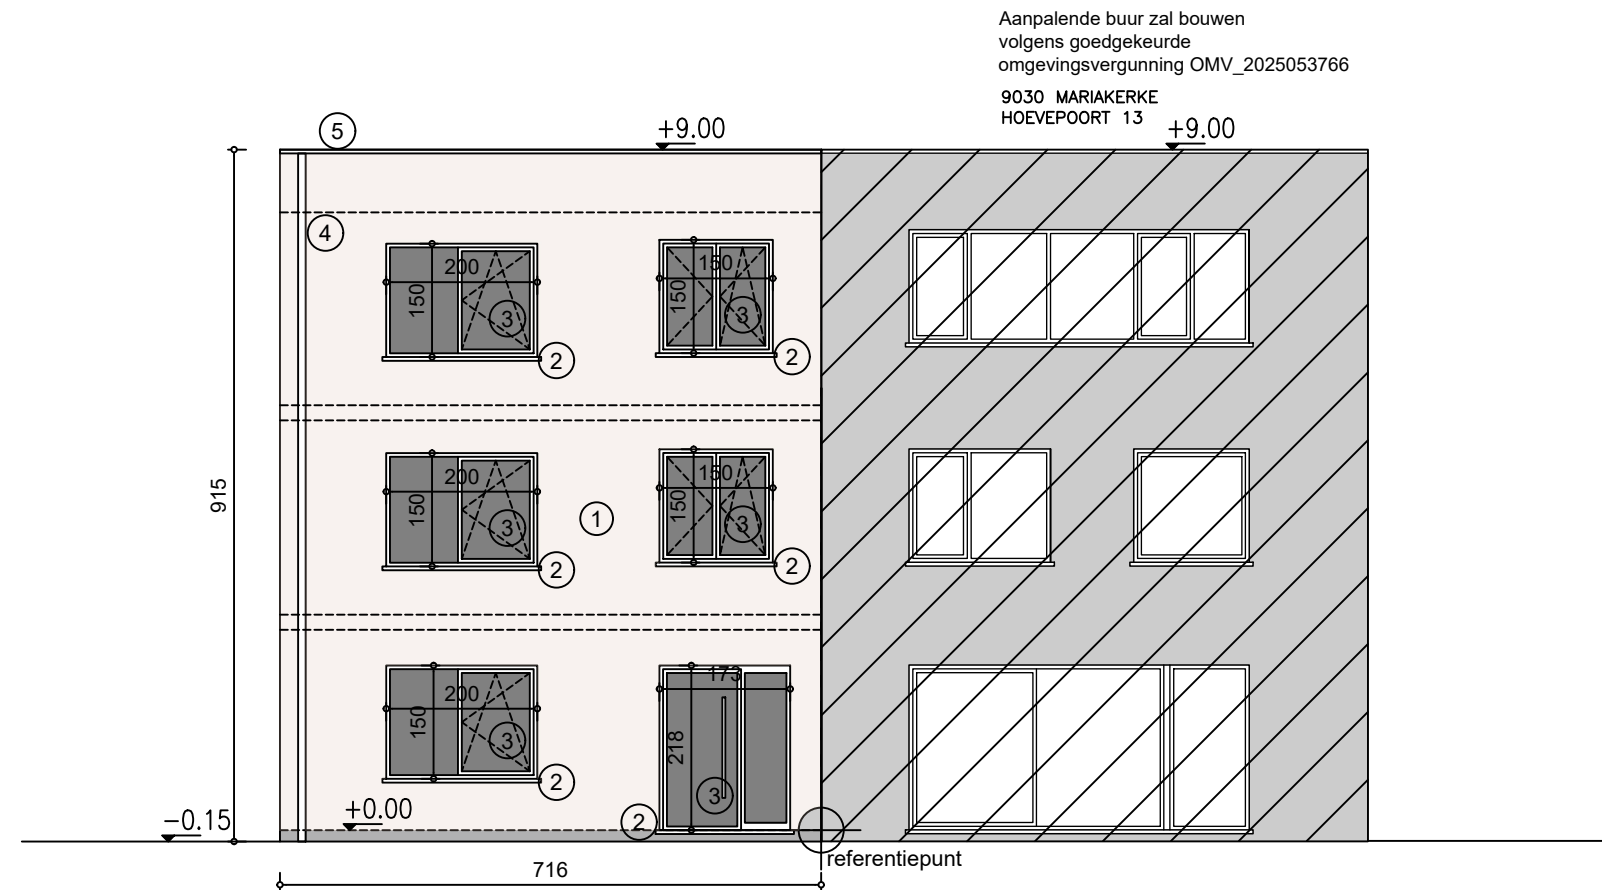

**GEVELMATERIALEN – nieuwe toestand**

1. ETICS-gevelbekleding : steenstrips of crepi op isolatie
2. plint in blauwsteen verlijmd op isolatie XPS
3. nieuw buitenschrijnwerk in pvc of alu / glas k1,0
4. dakrandprofiel in gelakt alu – grijs
5. afvoeren regenwater in zink

nieuwe toestand voorgevel / 1:100

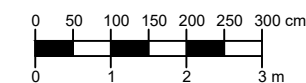

PROJECT: VERBOUWEN VAN BESTAAND PAND

PLAN: Nieuwe VOORGEVEL

**BOUWPLAATS:**

Hoevepoort 11  
9030 - Mariakerke  
GENT 29 AFD/ MARIAKERKE/0174/00T002

**BOUWHEER:**

Mvr. Yelena Maxyutova  
Jules De Saint-Genoisstraat 1  
9050 GENT

Architect :  
Jan Hellebuyck  
HELLEBUYCK ARCHITECTEN COMM.V.  
Vriendschapstraat 37  
9040 Gent- Sint Amandsberg  
tel. +32(0) 487 859 437  
e-mail : [info@hellebuyckarchitecten.eu](mailto:info@hellebuyckarchitecten.eu)

DOSSIER : 892-25

PLAN: BA\_HOEV11\_G\_N\_1

DATUM : 19/10/2025

SCHAAL : 1/100

BLAD : 19/21