


**ZIE BIJZONDERE  
VOORWAARDE(N)**

- |   |                    |                     |
|---|--------------------|---------------------|
| ① | GEVELS             | crepi beige         |
| ② | DORPELS:           | blauwsteen          |
| ③ | BUITENSCHRIJNWERK: | aluminium antraciet |
| ④ | AFVOEREN:          | zink                |
| ⑤ | DAKRAND            | gelakt alu - grijs  |

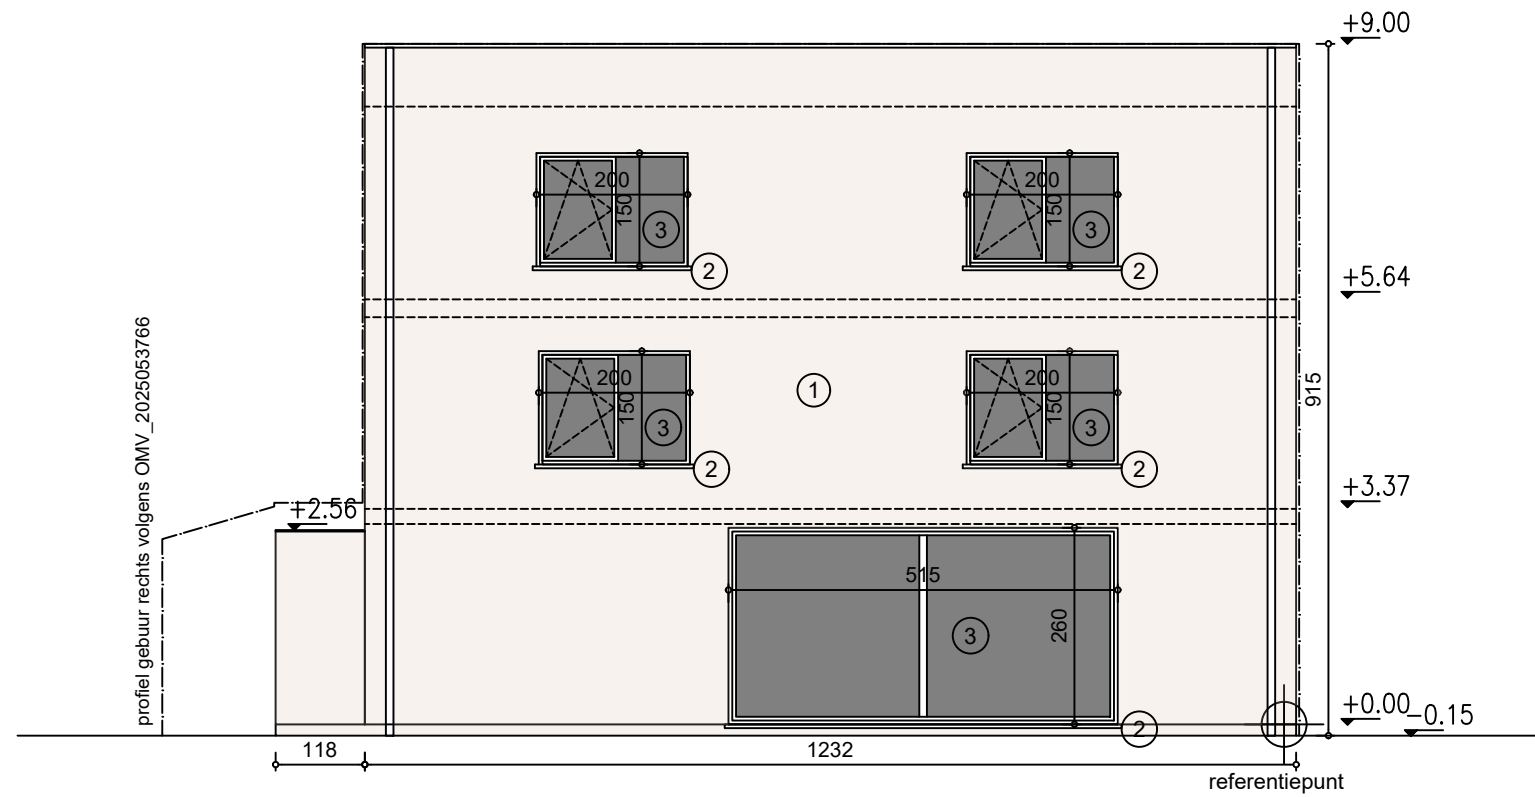

nieuw toestand zijgevel links / 1:100



PROJECT: VERBOUWEN VAN BESTAAND PAND

PLAN: Nieuwe ZIJGEVEL LINKS

**BOUWPLAATS:**  
Hoevepoort 11  
9030 - Mariakerke  
GENT 29 AFD/ MARIAKERKE/0174/00T002

**BOUWHEER:**  
Mvr. Yelena Maxyutova  
Jules De Saint-Genoisstraat 1  
9050 GENT

Architect :  
Jan Hellebuyck  
HELLEBUYCK ARCHITECTEN COMM.V.  
Vriendschapstraat 37  
9040 Gent- Sint Amandsberg  
tel. +32(0) 487 859 437  
e-mail : [info@hellebuyckarchitecten.eu](mailto:info@hellebuyckarchitecten.eu)

DOSSIER : 892-25  
PLAN: BA\_HOEV11\_G\_N\_3  
DATUM : 19/10/2025  
SCHAAL : 1/100  
BLAD : 21/21