


**ZIE BIJZONDERE
VOORWAARDE(N)**

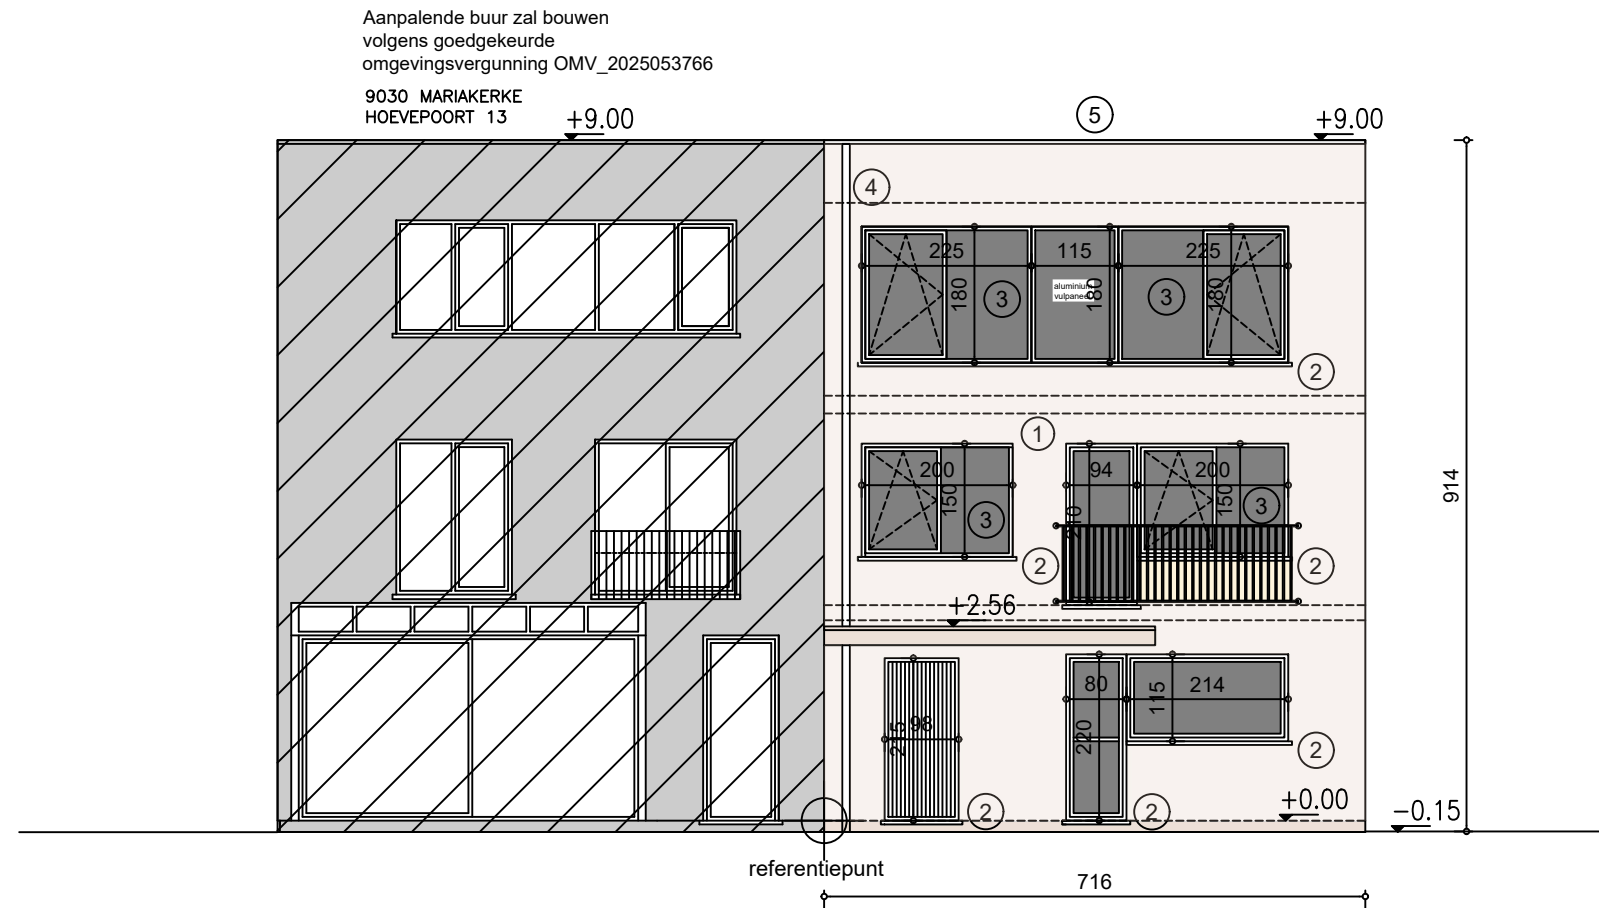

GEVELMATERIALEN – nieuwe toestand

1. ETICS-gevelbekleding : steenstrips of crepi op isolatie
2. plint in blauwsteen verlijmd op isolatie XPS
3. nieuw buitenschrijnwerk in pvc of alu / glas k1,0
4. dakrandprofiel in gelakt alu – grijs
5. afvoeren regenwater in zink

nieuwe toestand achtergevel / 1:100



PROJECT: VERBOUWEN VAN BESTAAND PAND

PLAN: Nieuwe ACHTERGEVEL

BOUWPLAATS:
Hoevepoort 11
9030 - Mariakerke
GENT 29 AFD/ MARIAKERKE/0174/00T002

BOUWHEER:
Mvr. Yelena Maxyutova
Jules De Saint-Genoisstraat 1
9050 GENT

Architect :
Jan Hellebuyck
HELLEBUYCK ARCHITECTEN COMM.V.
Vriendschapstraat 37
9040 Gent- Sint Amandsberg
tel. +32(0) 487 859 437
e-mail : info@hellebuyckarchitecten.eu

DOSSIER : 892-25
PLAN: BA_HOEVE11_G_N_2
DATUM : 19/10/2025
SCHAAL : 1/100
BLAD : 20/21