
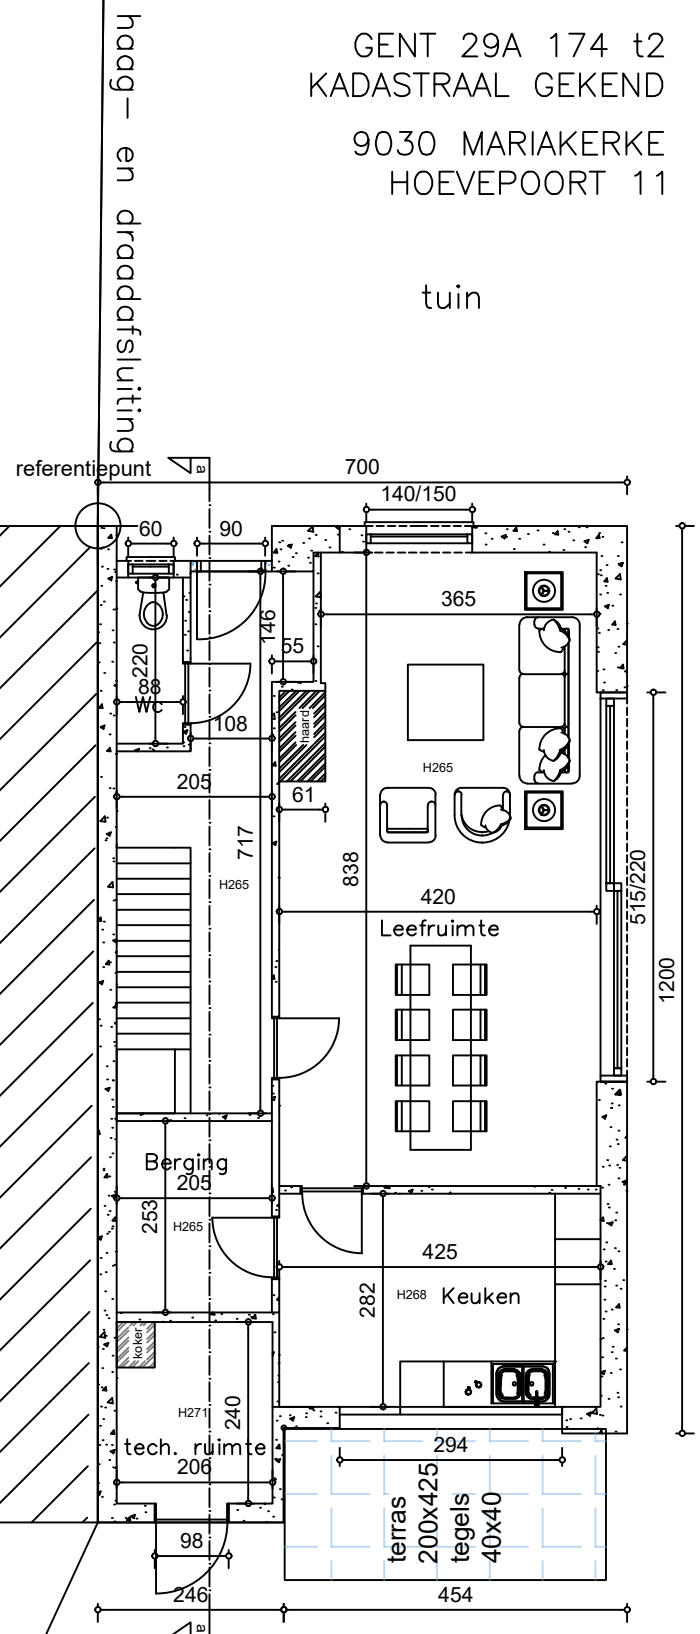
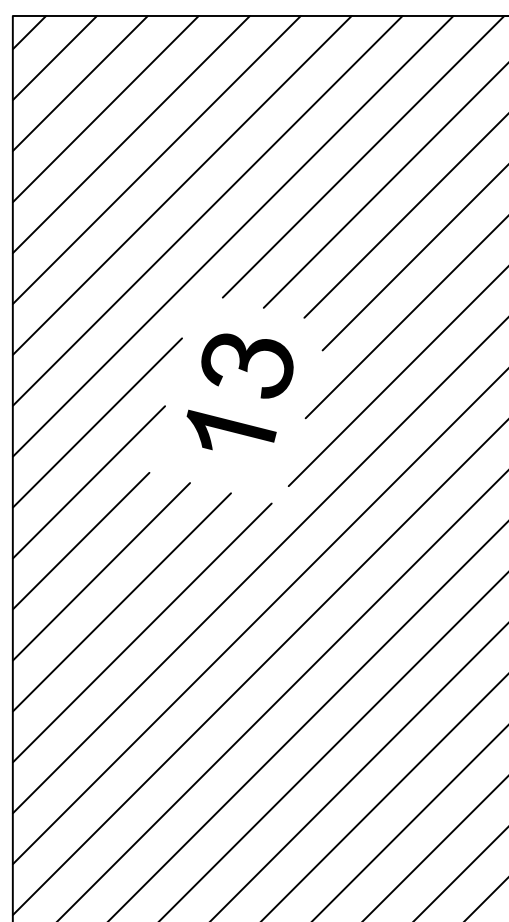



GENT 29A 174 e2
 KADASTRAAL GEKEND
 9030 MARIAKERKE
 HOEVEPOORT 13

GENT 29A 174 t2
 KADASTRAAL GEKEND
 9030 MARIAKERKE
 HOEVEPOORT 11


tuin

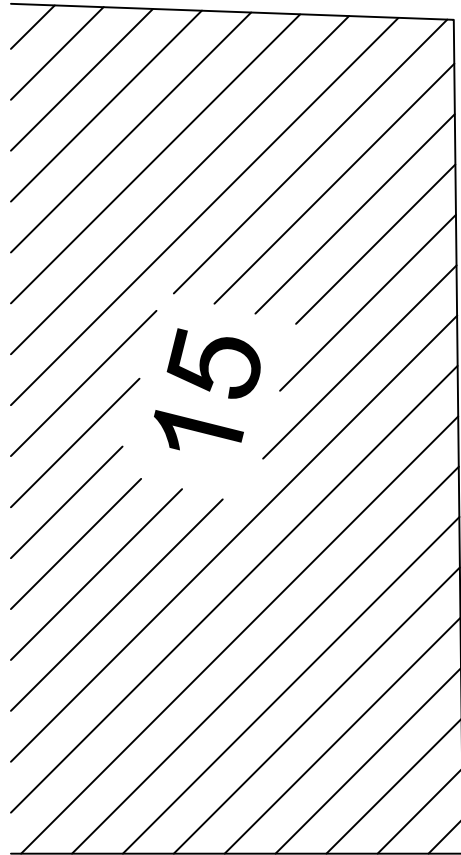

Hoeverpoort

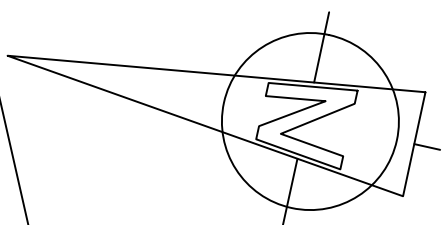

bestaande toestand gelijkvloers / 1:100

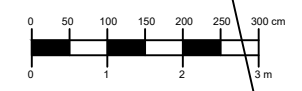

PROJECT: VERBOUWEN VAN BESTAAND PAND

PLAN: Bestaande GELIJKVLOERS

BOUWPLAATS:
 Hoeverpoort 11
 9030 - Mariakerke
 GENT 29 AFD/ MARIAKERKE/0174/00T002

BOUWHEER:
 Mvr. Yelena Maxyutova
 Jules De Saint-Genoisstraat 1
 9050 GENT

Architect :
 Jan Hellebuyck
 HELLEBUYCK ARCHITECTEN COMM.V.
 Vriendschapstraat 37
 9040 Gent- Sint Amandsberg
 tel. +32(0) 487 859 437
 e-mail : info@hellebuyckarchitecten.eu

DOSSIER : 892-25
 PLAN: BA_HOE11_P_B_0
 DATUM : 19/10/2025
 SCHAAL : 1/100
 BLAD : 5/21