



GENT 29A 174 e2
KADASTRAAL GEKEND
9030 MARIAKERKE
HOEVEPOORT 13

GENT 29A 174 t2
KADASTRAAL GEKEND
9030 MARIAKERKE
HOEVEPOORT 11

tuin


hoog - en draadafsluiting

referentiepunt

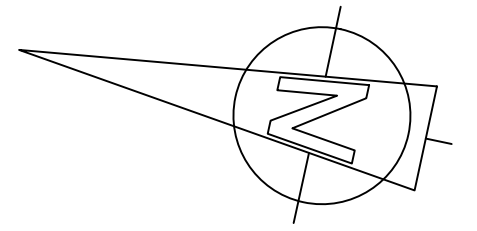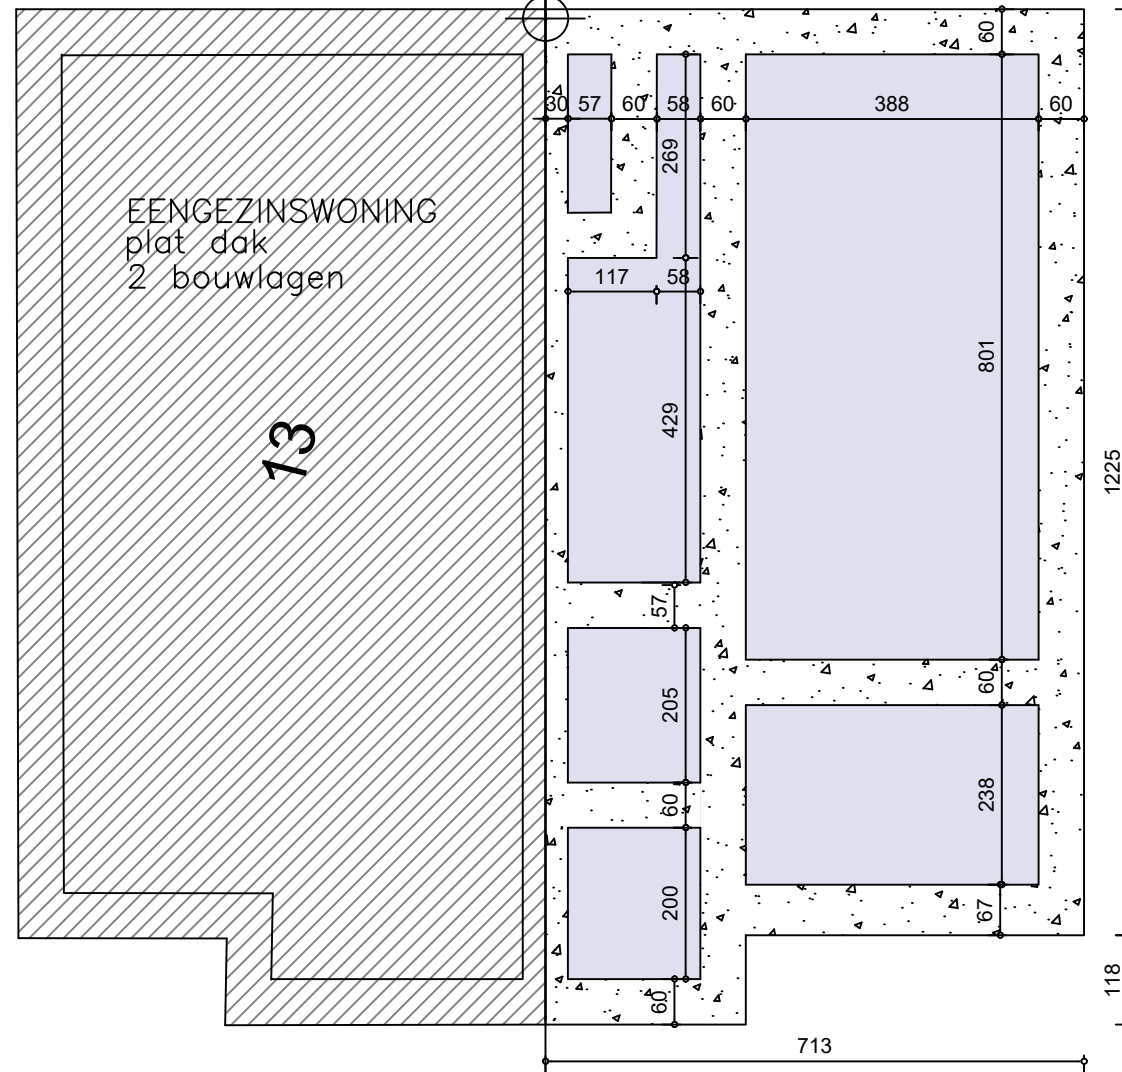

Hoeverpoort

bestaande toestand fundering-riolering / 1:100

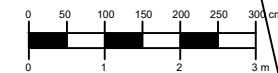

PROJECT: VERBOUWEN VAN BESTAAND PAND

PLAN: Bestaande FUNDERING - RIOLERING - SPENDE

BOUWPLAATS:
Hoeverpoort 11
9030 - Mariakerke
GENT 29 AFD/ MARIAKERKE/0174/00T002

BOUWHEER:
Mvr. Yelena Maxyutova
Jules De Saint-Genoisstraat 1
9050 GENT

Architect :
Jan Hellebuyck
HELLEBUYCK ARCHITECTEN COMM.V.
Vriendschapstraat 37
9040 Gent- Sint Amandsberg
tel. +32(0) 487 859 437
e-mail : info@hellebuyckarchitecten.eu

DOSSIER : 892-25
PLAN: BA_SERRU9_P_B_-1
DATUM : 19/10/2025
SCHAAL : 1/100
BLAD : 4/21