
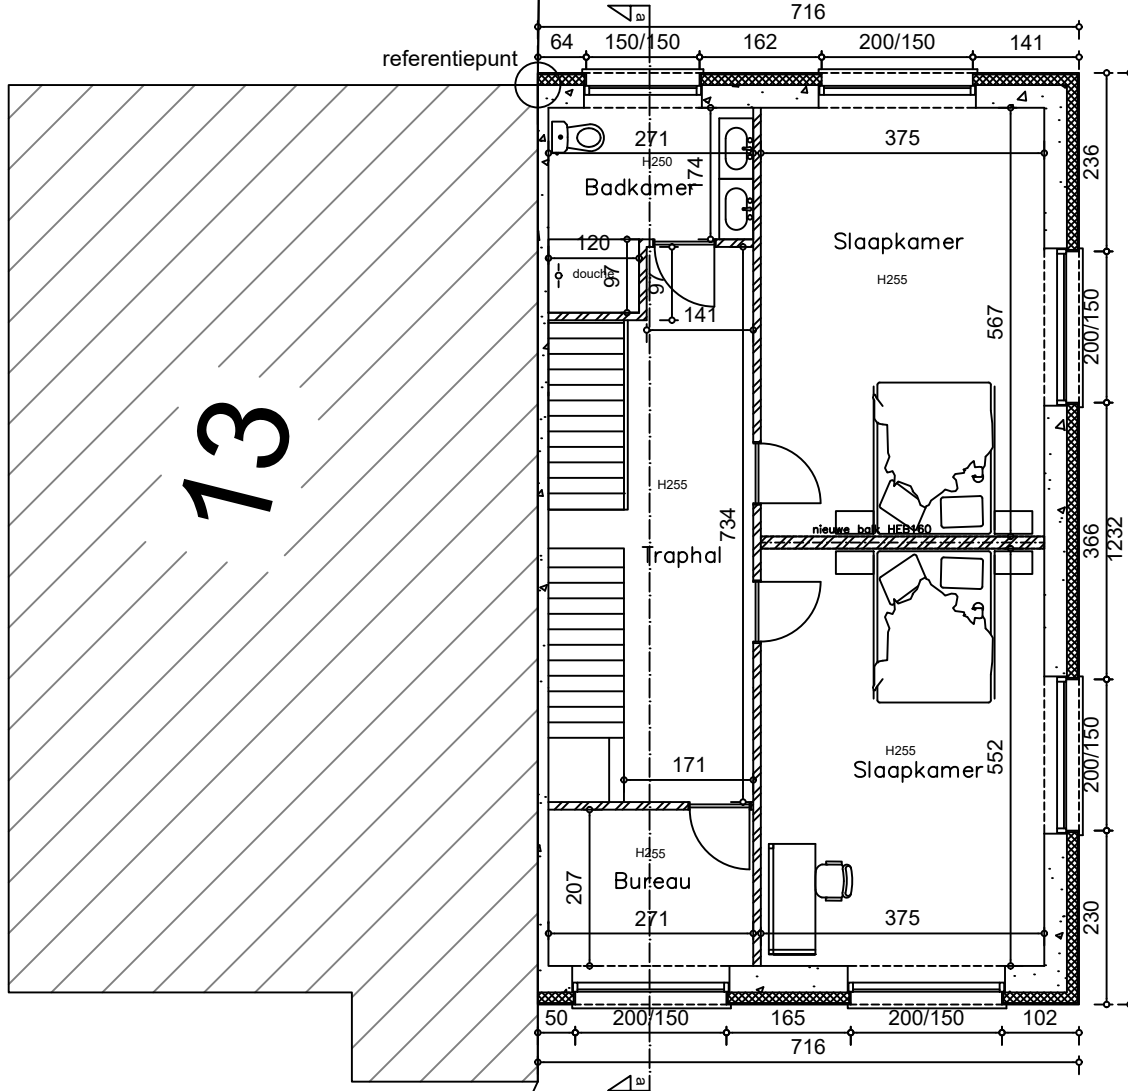


**ZIE BIJZONDERE
VOORWAARDE(N)**


ALLE VENTILATIEROOSTERS ZIJN VAN HET TYPE
RENSON INVISVENT AIRLIGHT A 60m³/uur per lopende meter rooster
TE VOORZIEN BIJ ALLE RAMEN DIE UITGEVEN OP "DROGE" RUIMTES

VOOR DE "NATTE" RUIMTES WORDT EEN VENTILATIE-UNIT HEALTHBOX RENSON VOORZIEN
MIN. AFVOER WASRUIMTES EN BADKAMERS : 50 m³/uur
MIN. AFVOER KEUKEN : 75 m³/uur
MIN. AFVOER TOILET : 25 m³/uur


HET VOLLEDIGE ONTWERP VENTILATIE DIENST NOG TE WORDEN OPGEMAAKT DOOR DE EPB-VERSLAGGEVER
BOVENSTAANDE WAARDEN ZIJN INDICATIES

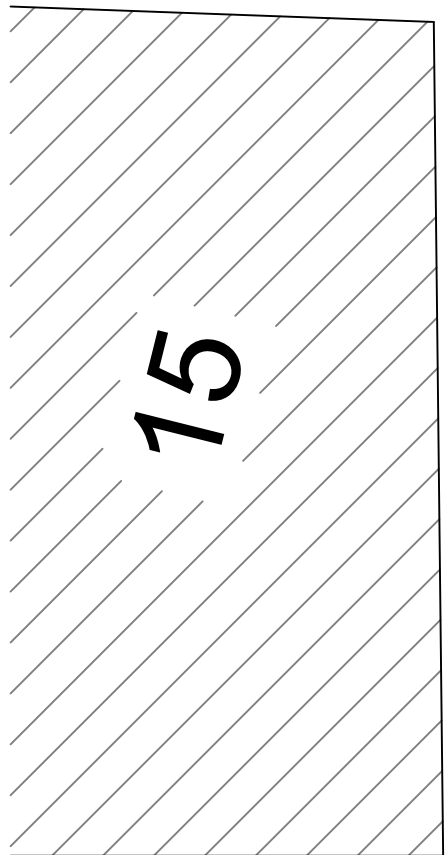

Hoeverpoort

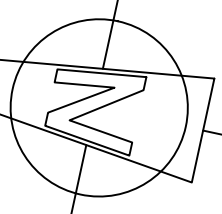

nieuwe toestand verdieping / 1:100

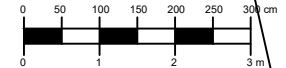

<p>PROJECT: VERBOUWEN VAN BESTAAND PAND</p>	<p>BOUWPLAATS: Hoeverpoort 11 9030 - Mariakerke GENT 29 AFD/ MARIAKERKE/0174/00T002</p>	<p>Architect : Jan Hellebuyck HELLEBUYCK ARCHITECTEN COMM.V. Vriendschapstraat 37 9040 Gent- Sint Amandsberg tel. +32(0) 487 859 437 e-mail : info@hellebuyckarchitecten.eu</p>	<p>DOSSIER : 892-25 PLAN: BA_HOEV11_P_N_1 DATUM : 19/10/2025</p>
<p>PLAN: Nieuwe VERDIEPING 1</p>	<p>BOUWHEER: Mvr. Yelena Maxyutova Jules De Saint-Genoisstraat 1 9050 GENT</p>		<p>SCHAAL : 1/100 BLAD : 16/21</p>