



ZIE BIJZONDERE
VOORWAARDE(N)

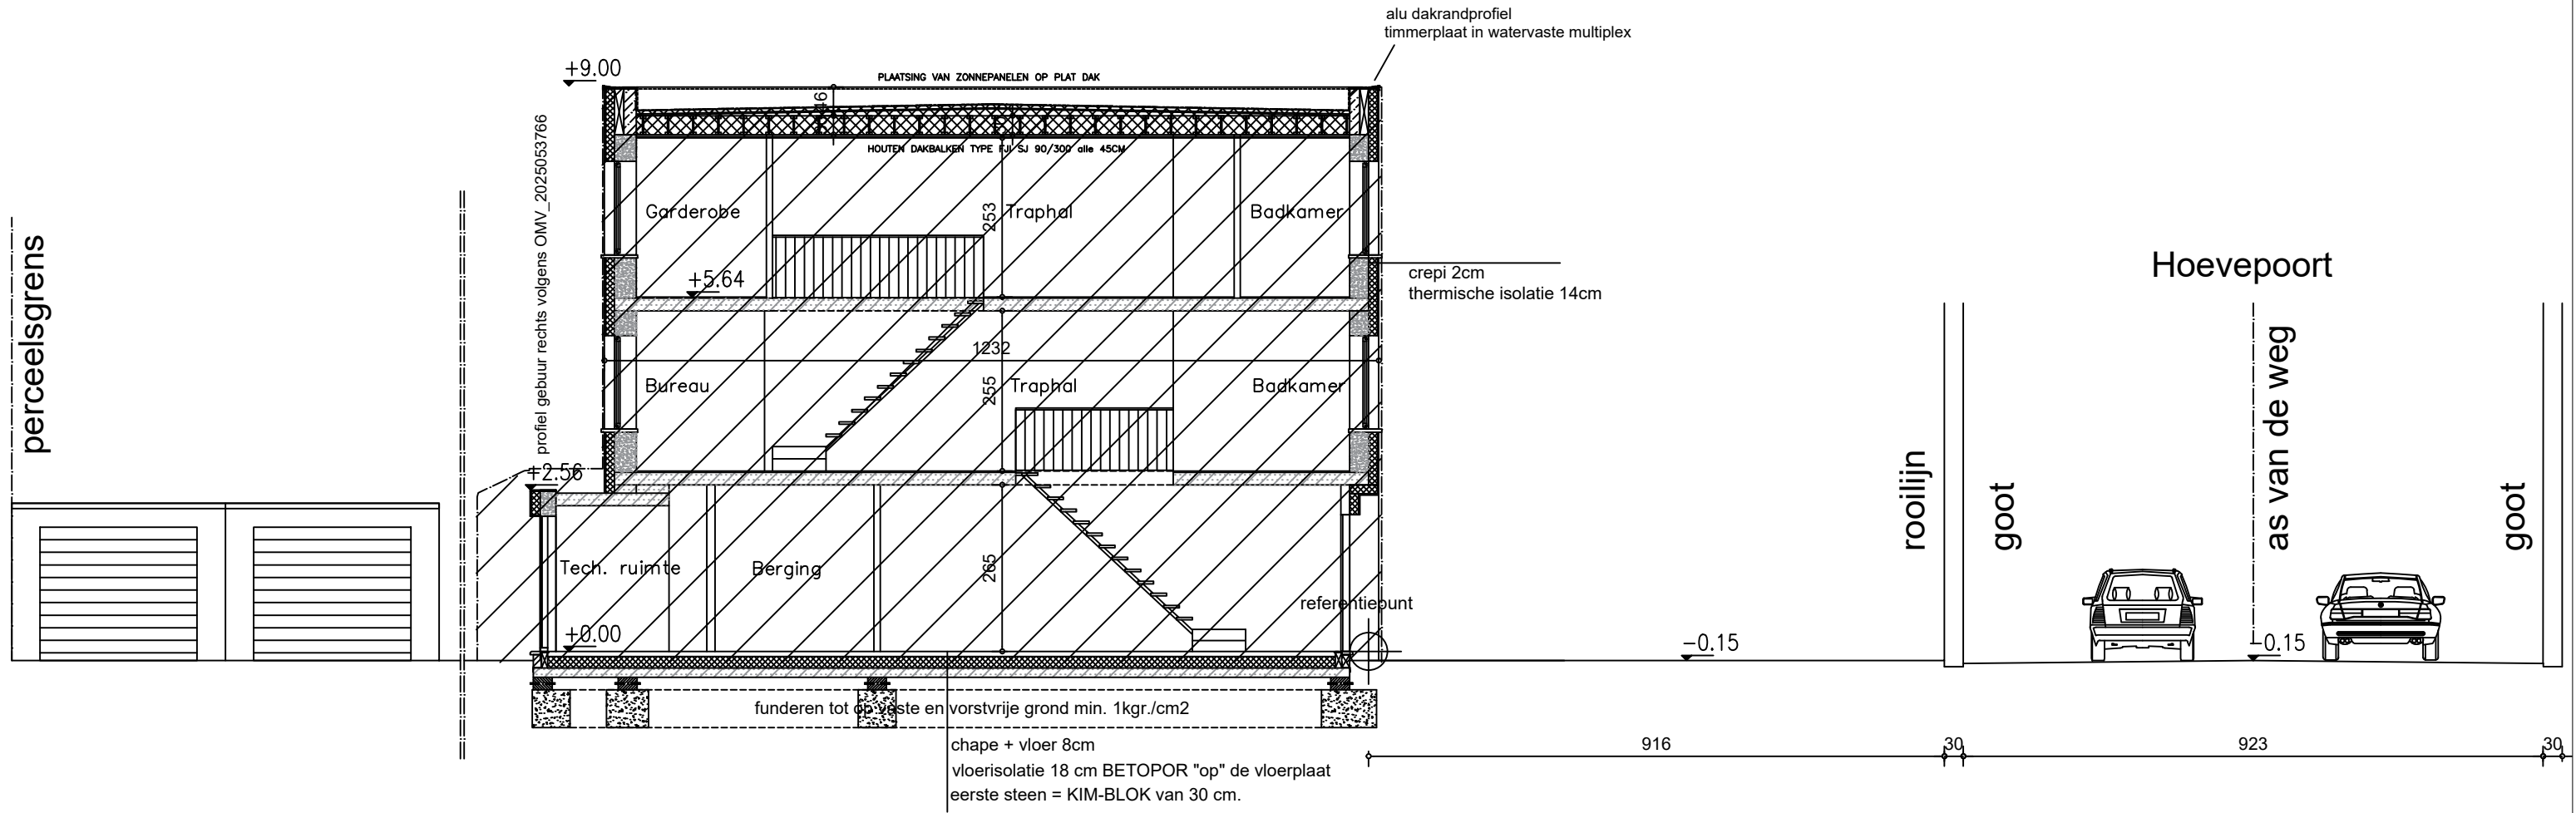

bestaande terreindoorsnede 1/100

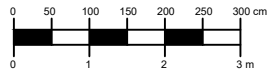

<p>PROJECT: VERBOUWEN VAN BESTAAND PAND</p>	<p>BOUWPLAATS: Hoevepoort 11 9030 - Mariakerke GENT 29 AFD/ MARIAKERKE/0174/00T002</p>	<p>Architect : Jan Hellebuyck HELLEBUYCK ARCHITECTEN COMM.V. Vriendschapstraat 37 9040 Gent- Sint Amandsberg tel. +32(0) 487 859 437 e-mail : info@hellebuyckarchitecten.eu</p>	<p>DOSSIER : 892-25 PLAN: BA_HOEV11_T_N DATUM : 19/10/2025 SCHAAL : 1/100 BLAD : 13/21</p>
<p>PLAN: Nieuwe TERREINDOORSNEDE</p>	<p>BOUWHEER: Mvr. Yelena Maxyutova Jules De Saint-Genoisstraat 1 9050 GENT</p>		