



**VOORGEVEL**  
bestaande toestand - schaal 1:50

*Niets van deze tekeningen mag zonder schriftelijke toestemming van het architectenbureau worden gekopieerd, vermenigvuldigd of uitgevoerd. Alle maten zijn indicatief en dienen voorafgaandelijk gecontroleerd te worden.*

**materialen**

1. gevelafwerking natuursteen
2. buitenschrijnwerk deur hout
3. gevelafwerking baksteen wit
4. buitenschrijnwerk hout
5. gevelpleisterwerk
6. dorpel natuursteen
7. gevelafwerking houten planken anthraciet

**ZIE BIJZONDERE  
VOORWAARDE(N)**

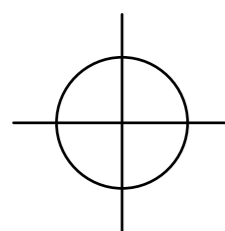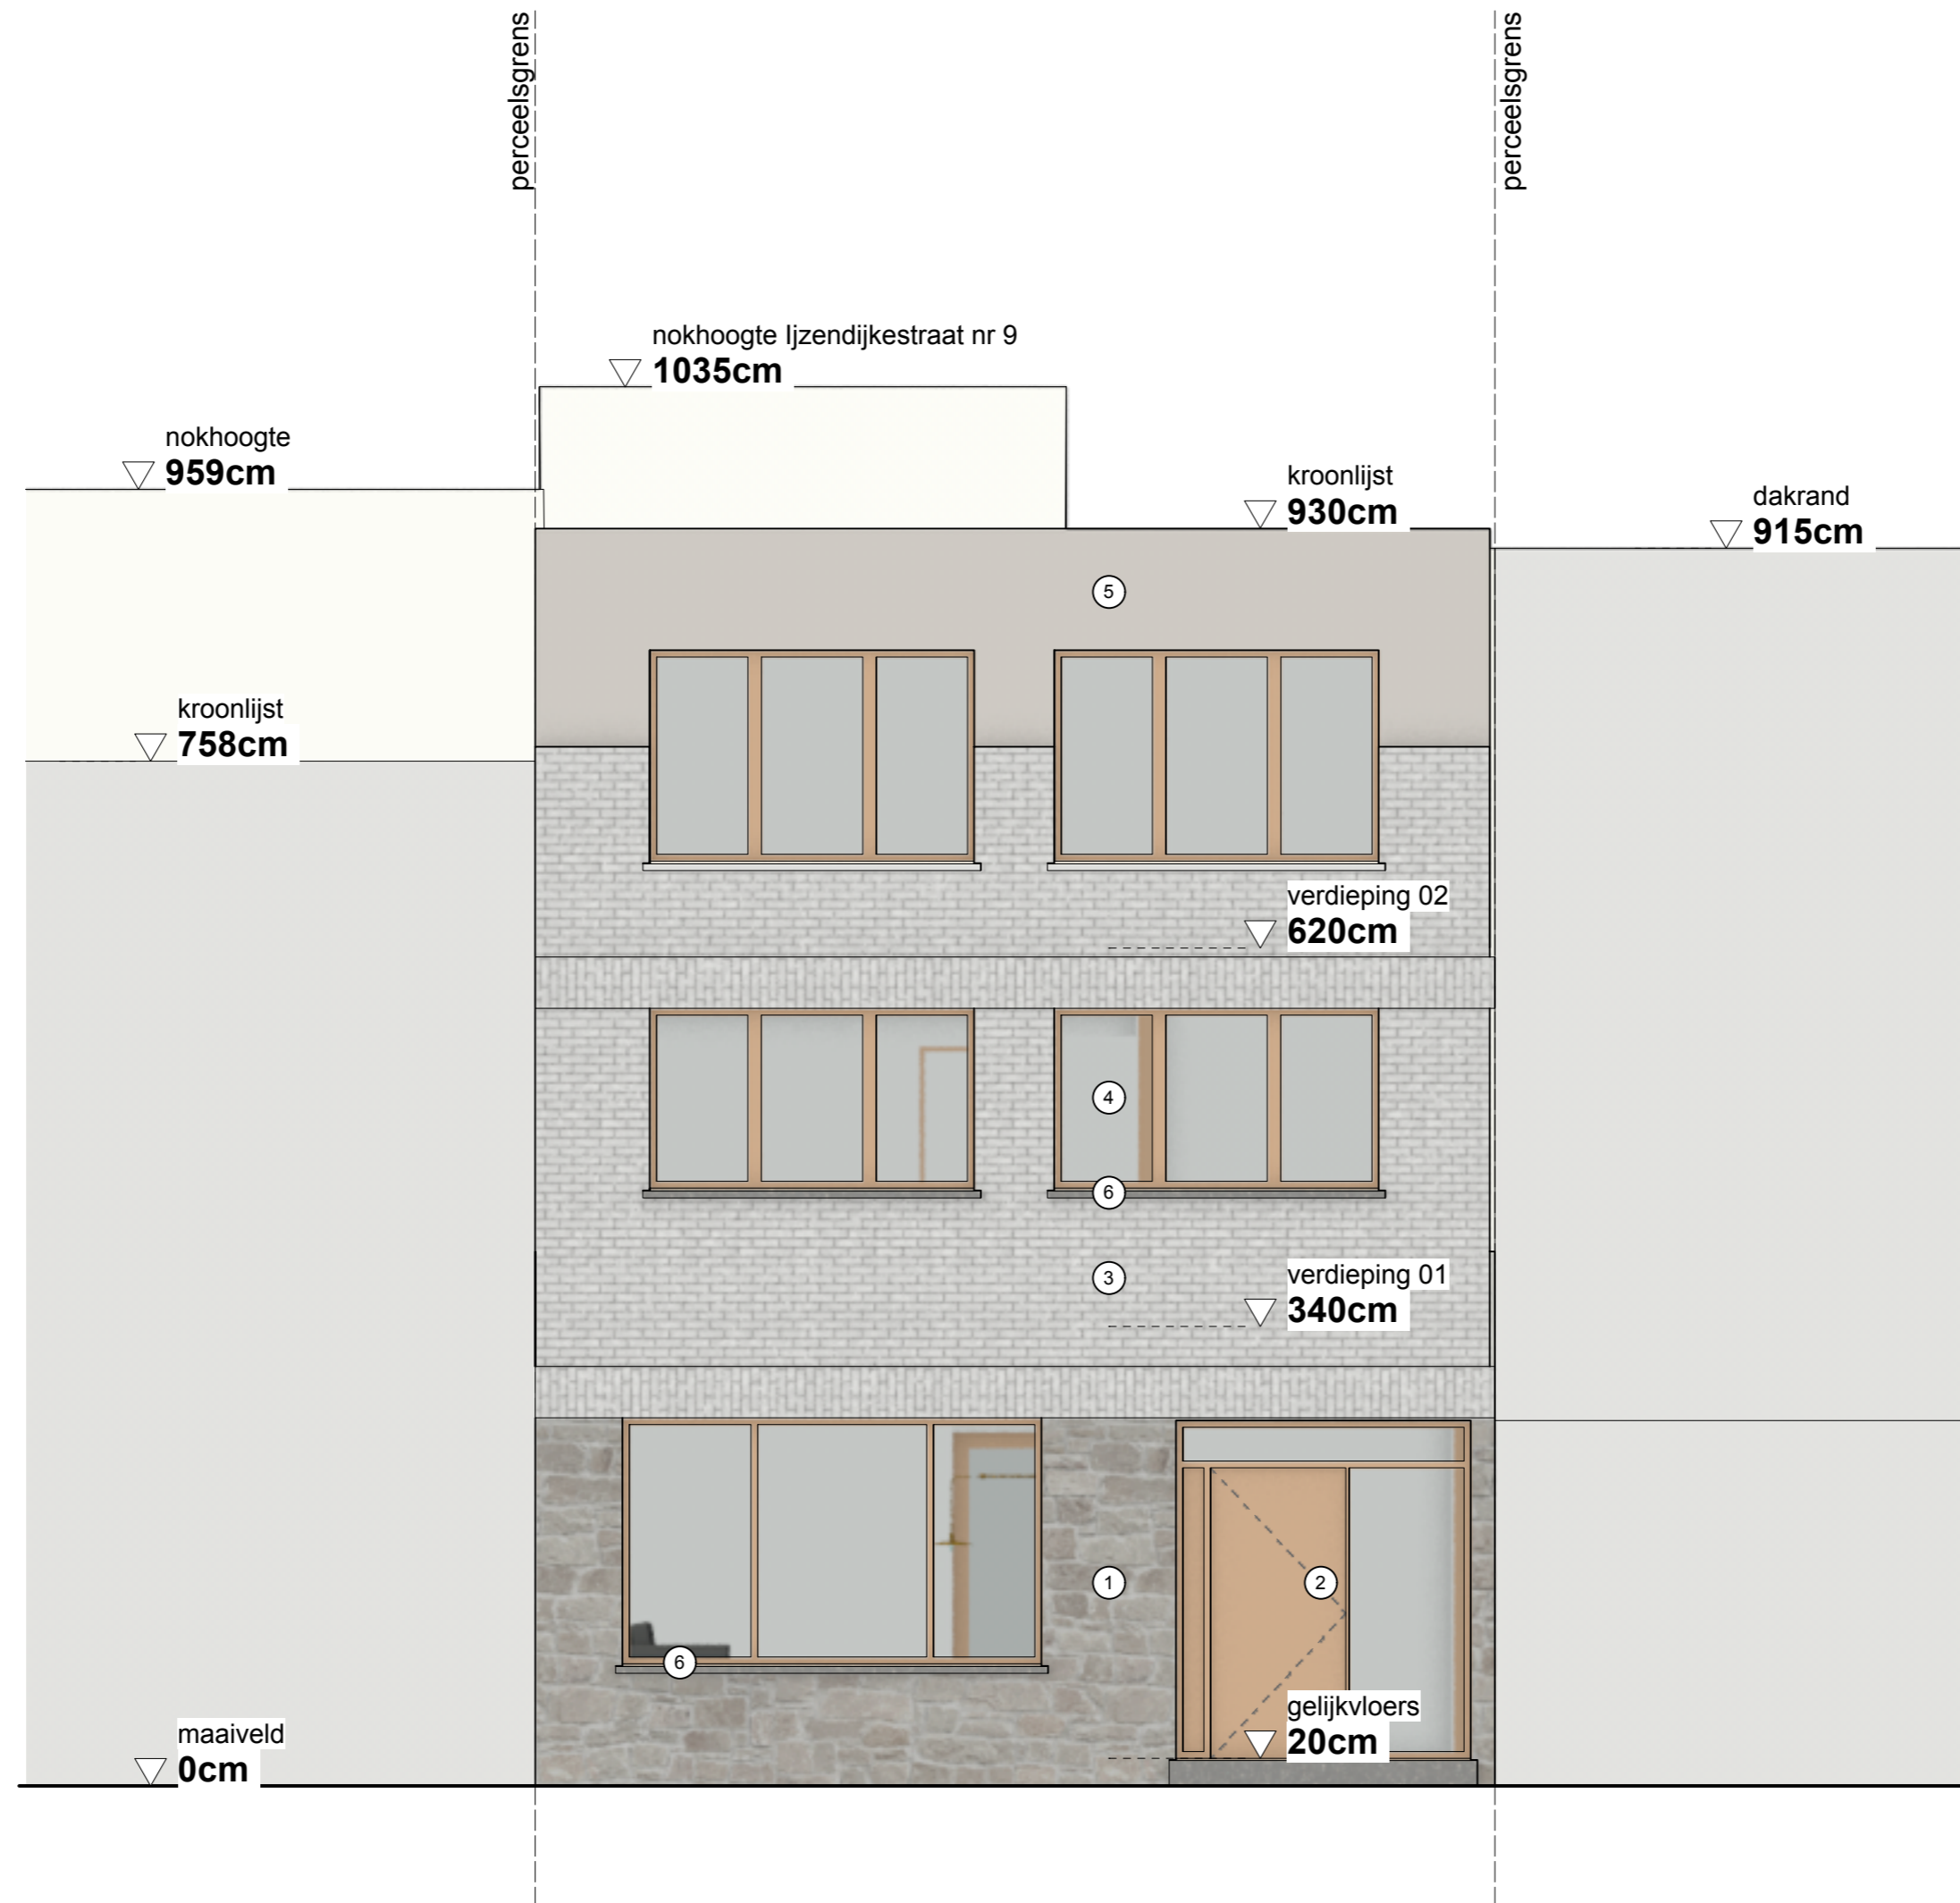

Opdrachtgever Marijn Verstraete Justine Mollaert	<b>BA_WONING_G_N_1</b>	Project VERBOUWING	<b>ARCHITECT</b> Maarten Verbrugghe Giesels Verbrugghe  b.v. Architecten Verbrugghe www.maakarchitecten.be info@maakarchitecten.be Nieuwewandeling 80 9000 Gent	
Kadastraal perceel GENT AFD 7 SECTIE G n° 80R3 & 80W3	Marijn Verstraete & Justine Mollaert Watervlietstraat 8 - 9000 Gent	Fase OMGEVINGSVERGUNNING		
		Bladnr. BA_WONING_G_N_1		