

ACHTERGEVEL



bestaande toestand - schaal 1:50

Niets van deze tekeningen mag zonder schriftelijke toestemming van het architectenbureau worden gekopieerd, vermenigvuldigd of uitgevoerd. Alle maten zijn indicatief en dienen voorafgaandelijk gecontroleerd te worden.

materialen

1. gevelafwerking natuursteen
2. buitenschrijnwerk deur hout
3. gevelafwerking baksteen wit
4. buitenschrijnwerk hout
5. gevelpleisterwerk
6. dorpel natuursteen
7. gevelafwerking houten planken anthraciet

**ZIE BIJZONDERE
VOORWAARDE(N)**

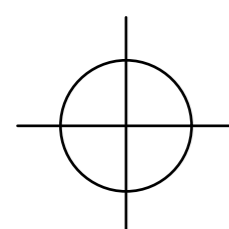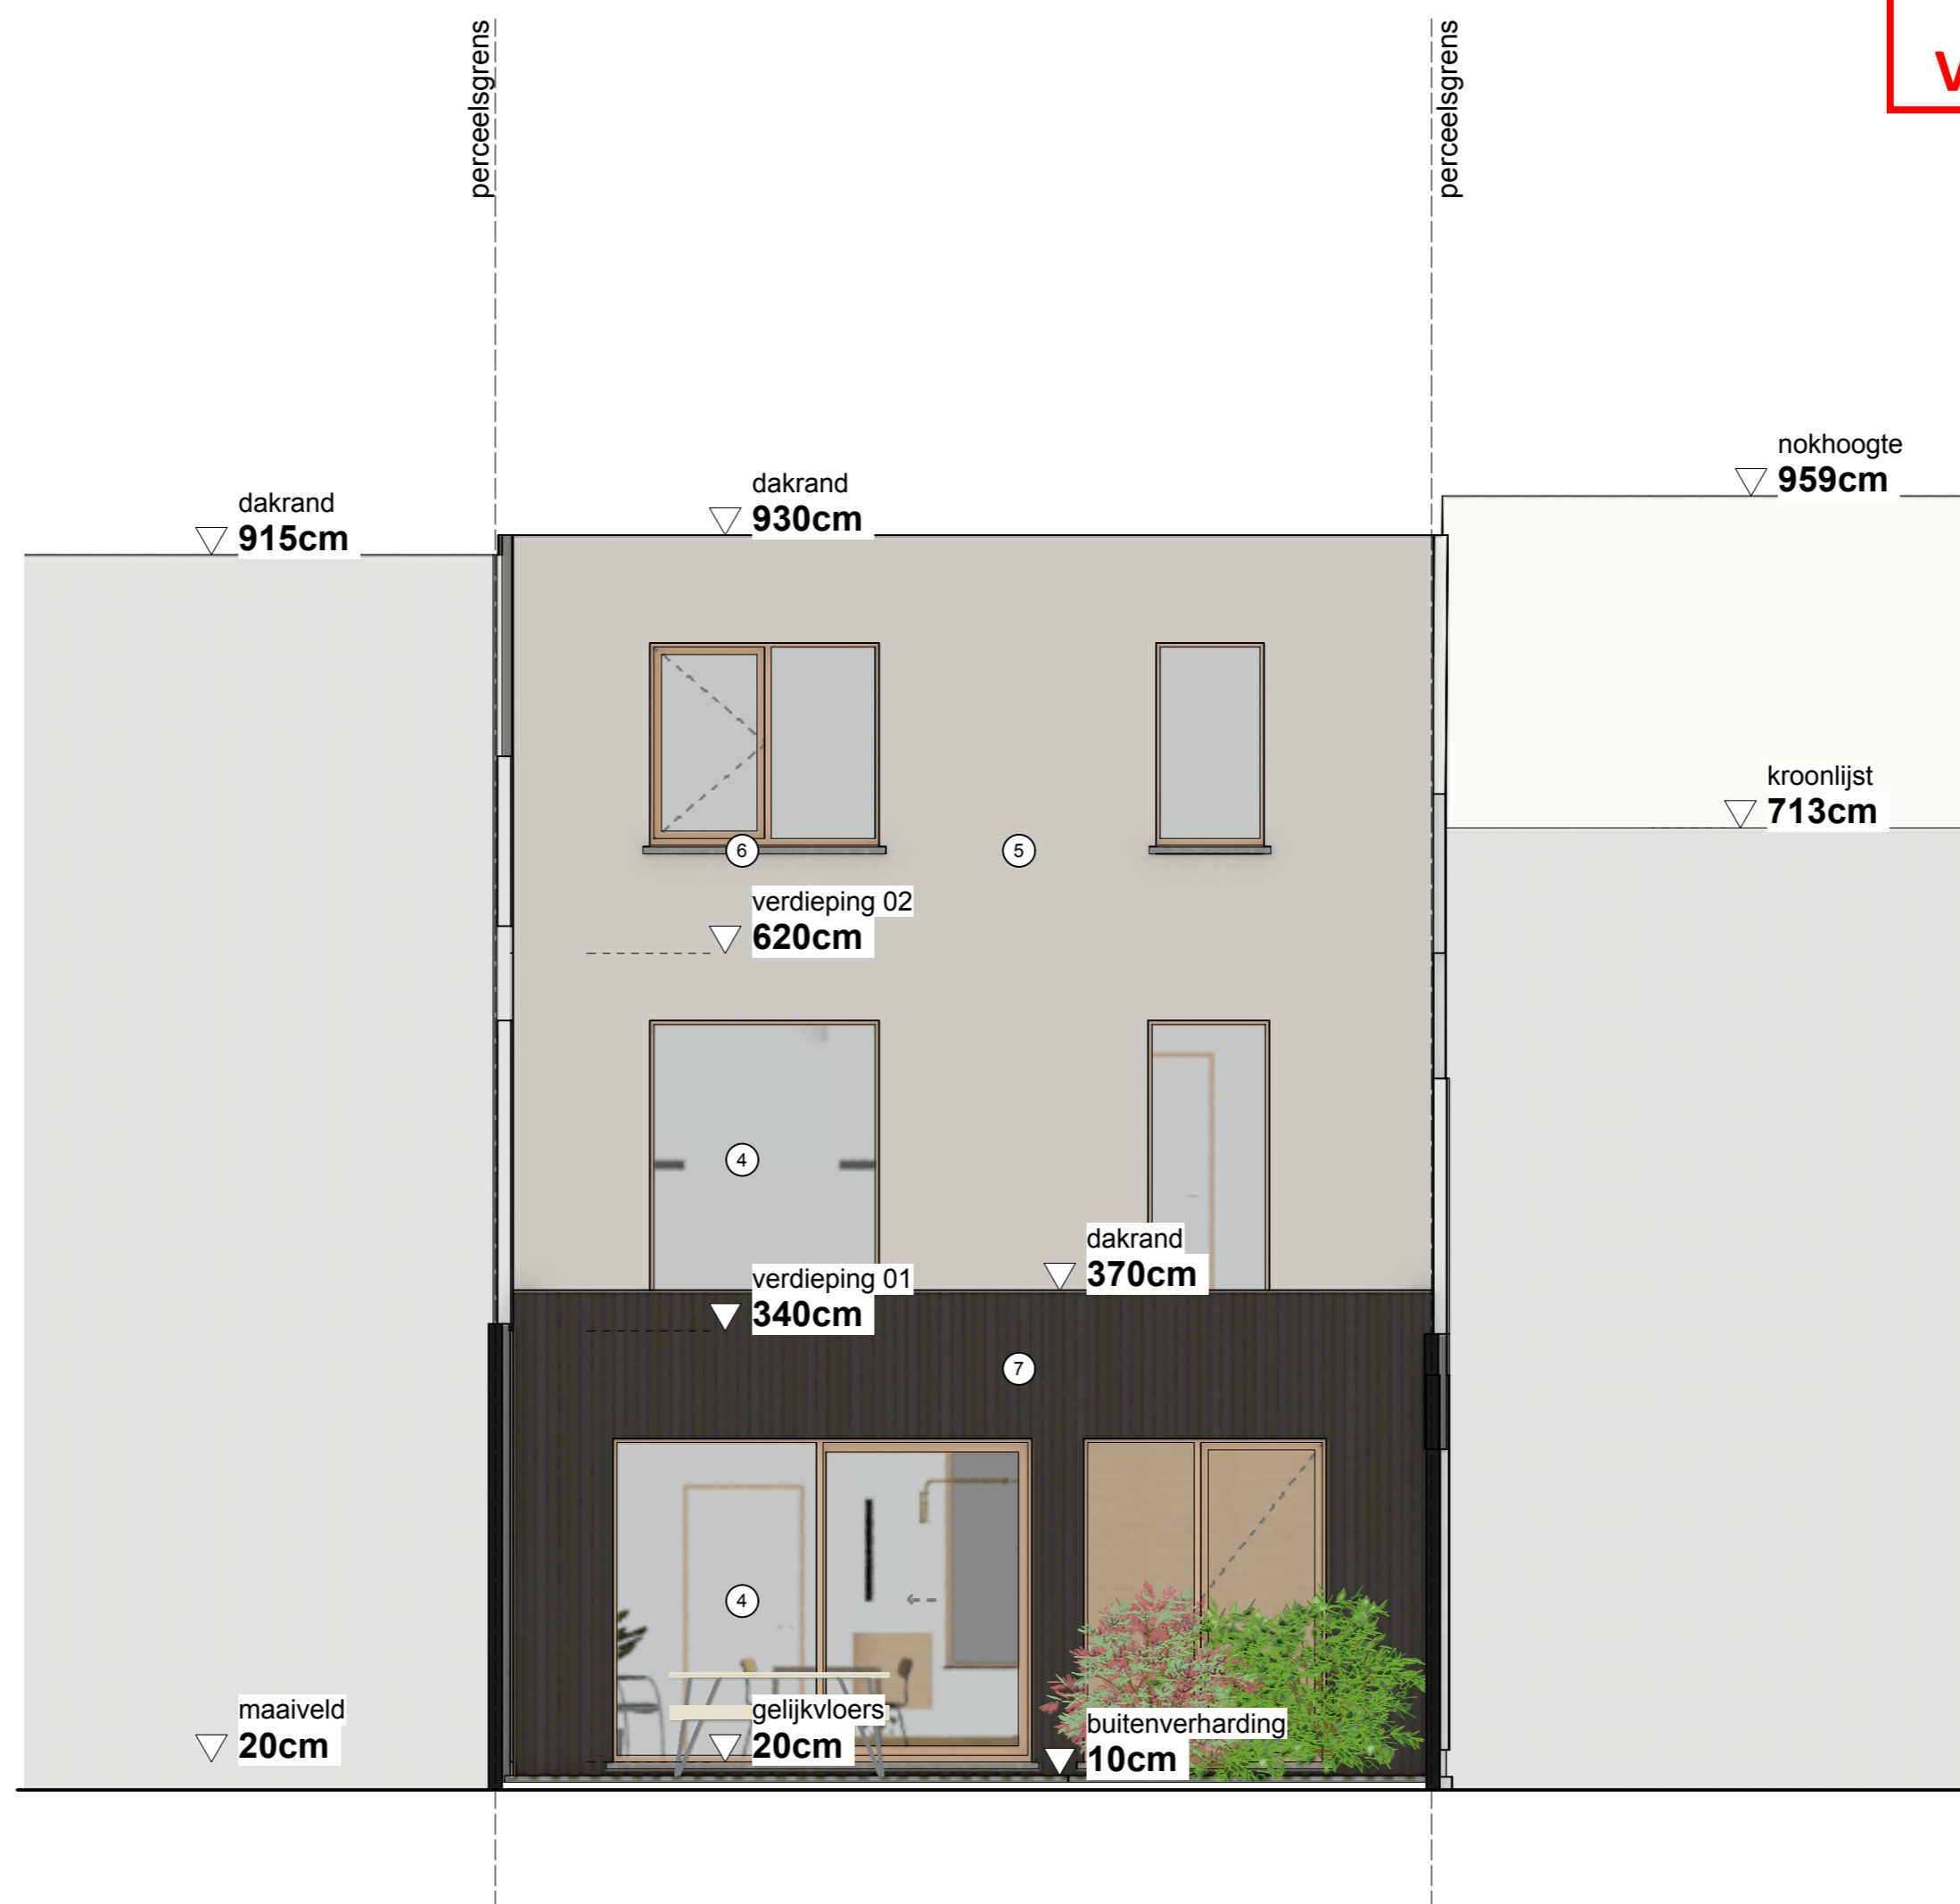

Opdrachtgever Marijn Verstraete Justine Mollaert	BA_WONING_G_N_2	Project VERBOUWING	ARCHITECT Maarten Verbrugghe Gieles Verbrugghe b.v. Architecten Verbrugghe www.maakarchitecten.be info@maakarchitecten.be Nieuwewandeling 80 9000 Gent	maak architecten
Kadastraal perceel GENT AFD 7 SECTIE G n° 80R3 & 80W3	Marijn Verstraete & Justine Mollaert Watervlietstraat 8 - 9000 Gent	Fase OMGEVINGSVERGUNNING		
		Bladnr. BA_WONING_G_N_2 46/49		