
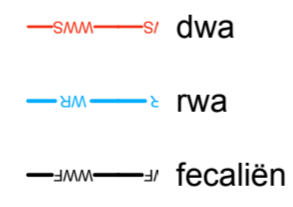
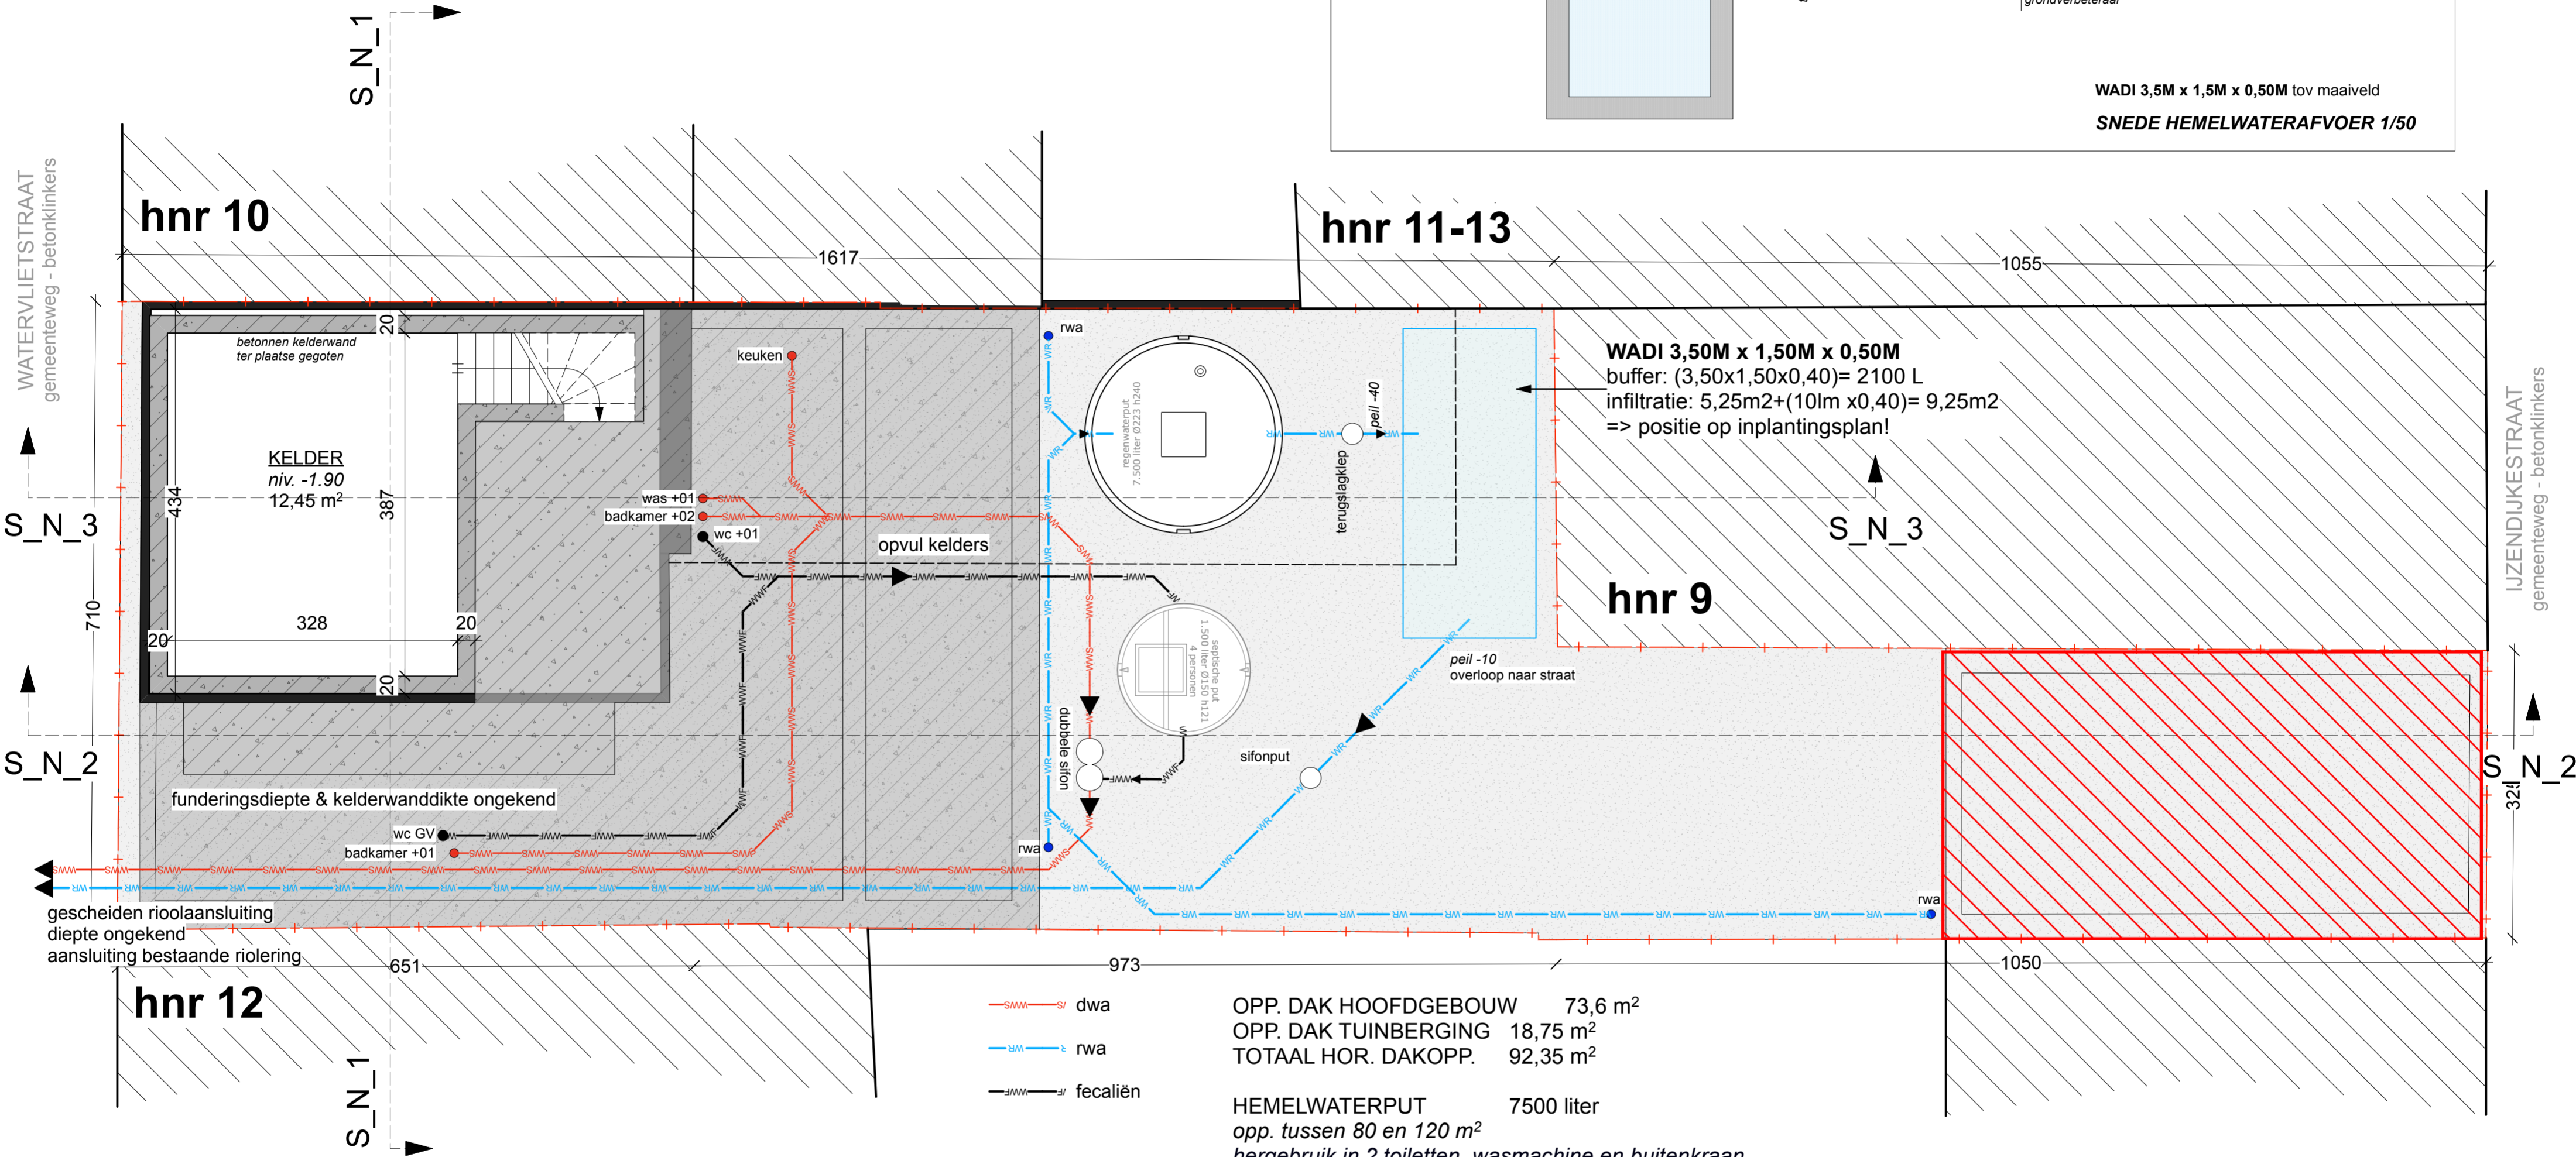


PLAN KELDER
 nieuwe toestand - schaal 1:50

Niets van deze tekeningen mag zonder schriftelijke toestemming van het architectenbureau worden gekopieerd, vermenigvuldigd of uitgevoerd. Alle maten zijn indicatief en dienen voorafgaandelijk gecontroleerd te worden.


**ZIE BIJZONDERE
 VOORWAARDE(N)**

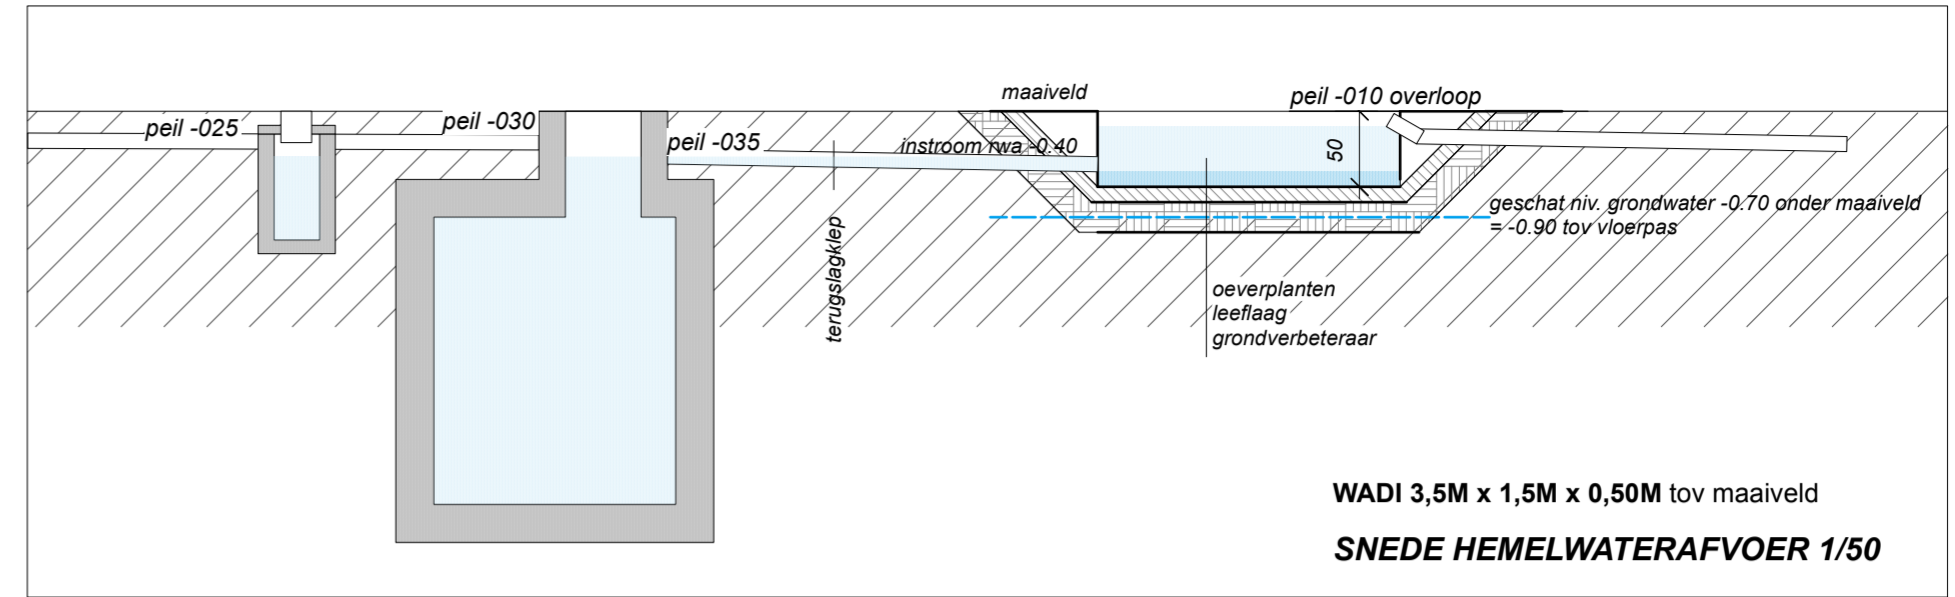

OPP. DAK HOOFDGEBOUW 73,6 m²
 OPP. DAK TUINBERGING 18,75 m²
 TOTAAL HOR. DAKOPP. 92,35 m²

HEMELWATERPUT 7500 liter
 opp. tussen 80 en 120 m²
 hergebruik in 2 toiletten, wasmachine en buitenkraan
 afwatering verhardingen in tuin

PERCEEL > 120 m² (afwaterende oppervlakte = $92,35 - 30 = 62,35\text{m}^2$)
 buffer minimum: 2057,55 liter
 infiltratie opp. minimum: 9,25 m²

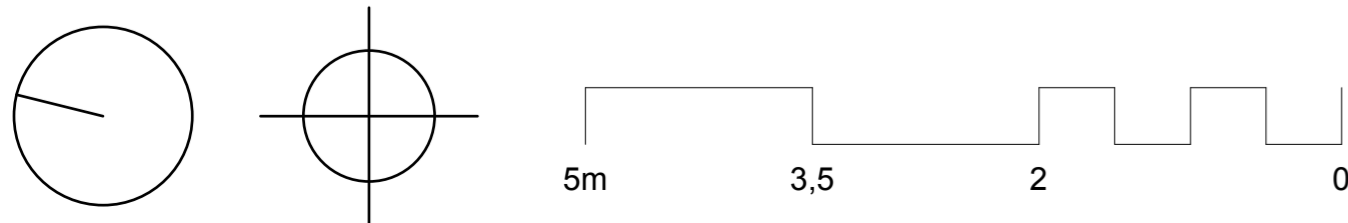

Opdrachtgever Marijn Verstraete Justine Mollaert	BA_WONING_P_N_-1	Project VERBOUWING	ARCHITECT Maarten Verbrugghe Gieles Verbrugghe	maak architecten
Kadastraal perceel GENT AFD 7 SECTIE G n° 80R3 & 80W3		Fase OMGEVINGSVERGUNNING		
Marijn Verstraete & Justine Mollaert Watervlietstraat 8 - 9000 Gent		Bladnr. BA_WONING_P_N_-1	41/49	