
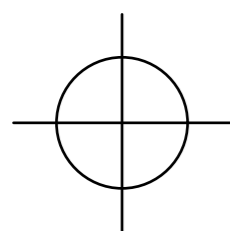


**SNEDE S\_B\_3**  
bestaande toestand - schaal 1:50

*Niets van deze tekeningen mag zonder schriftelijke toestemming van het architectenbureau worden gekopieerd, vernetigvuldigd of uitgevoerd. Alle maten zijn indicatief en dienen voorafgaandelijk gecontroleerd te worden.*

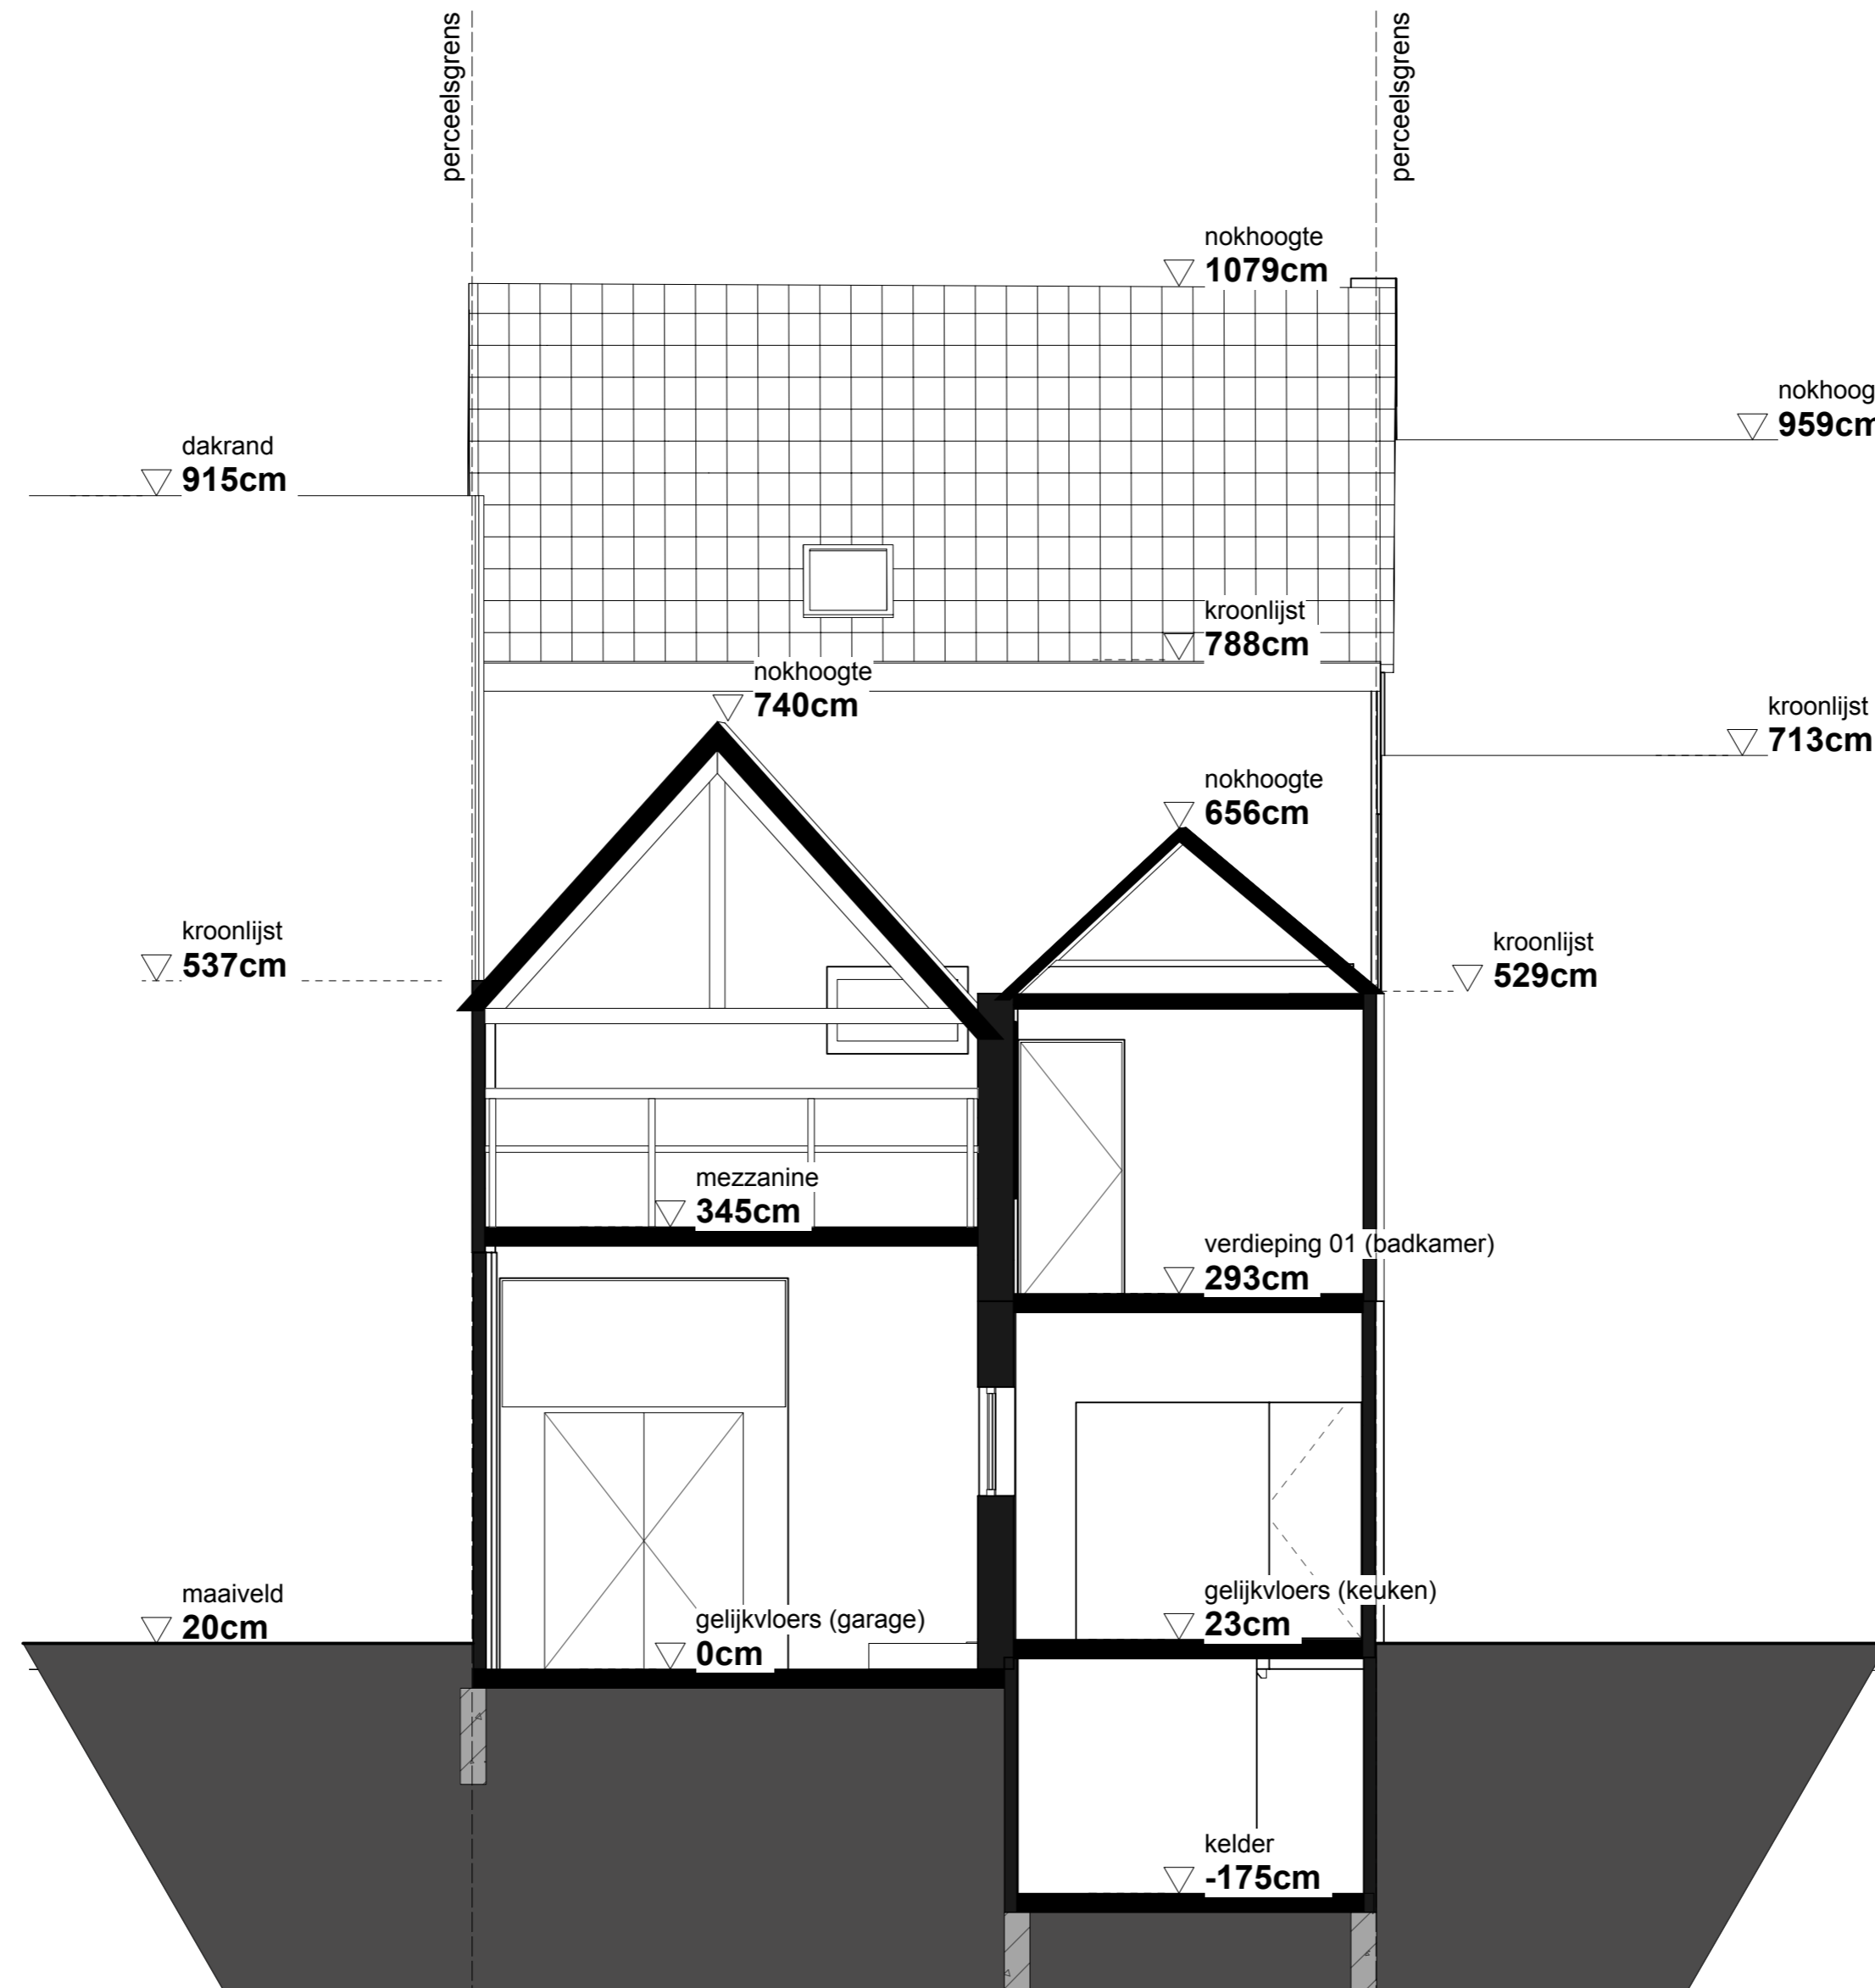

Opdrachtgever Marijn Verstraete Justine Mollaert	BA_WONING_S_B_4	Project VERBOUWING	<b>ARCHITECT</b> Maarten Verbrugghe Gieles Verbrugghe  b.v. Architecten Verbrugghe www.maakarchitecten.be info@maakarchitecten.be Nieuwewandeling 80 9000 Gent	
Kadastraal perceel GENT AFD 7 SECTIE G n° 80R3 & 80W3	Marijn Verstraete & Justine Mollaert Watervlietstraat 8 - 9000 Gent	Fase OMGEVINGSVERGUNNING		
		Bladnr. BA_WONING_S_B_4 36/49		