
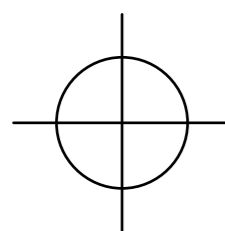


SNEDE S_N_1
 nieuwe toestand - schaal 1:50

Niets van deze tekeningen mag zonder schriftelijke toestemming van het architectenbureau worden gekopieerd, vermenigvuldigd of uitgevoerd. Alle maten zijn indicatief en dienen voorafgaandelijk gecontroleerd te worden.

**ZIE BIJZONDERE
 VOORWAARDE(N)**

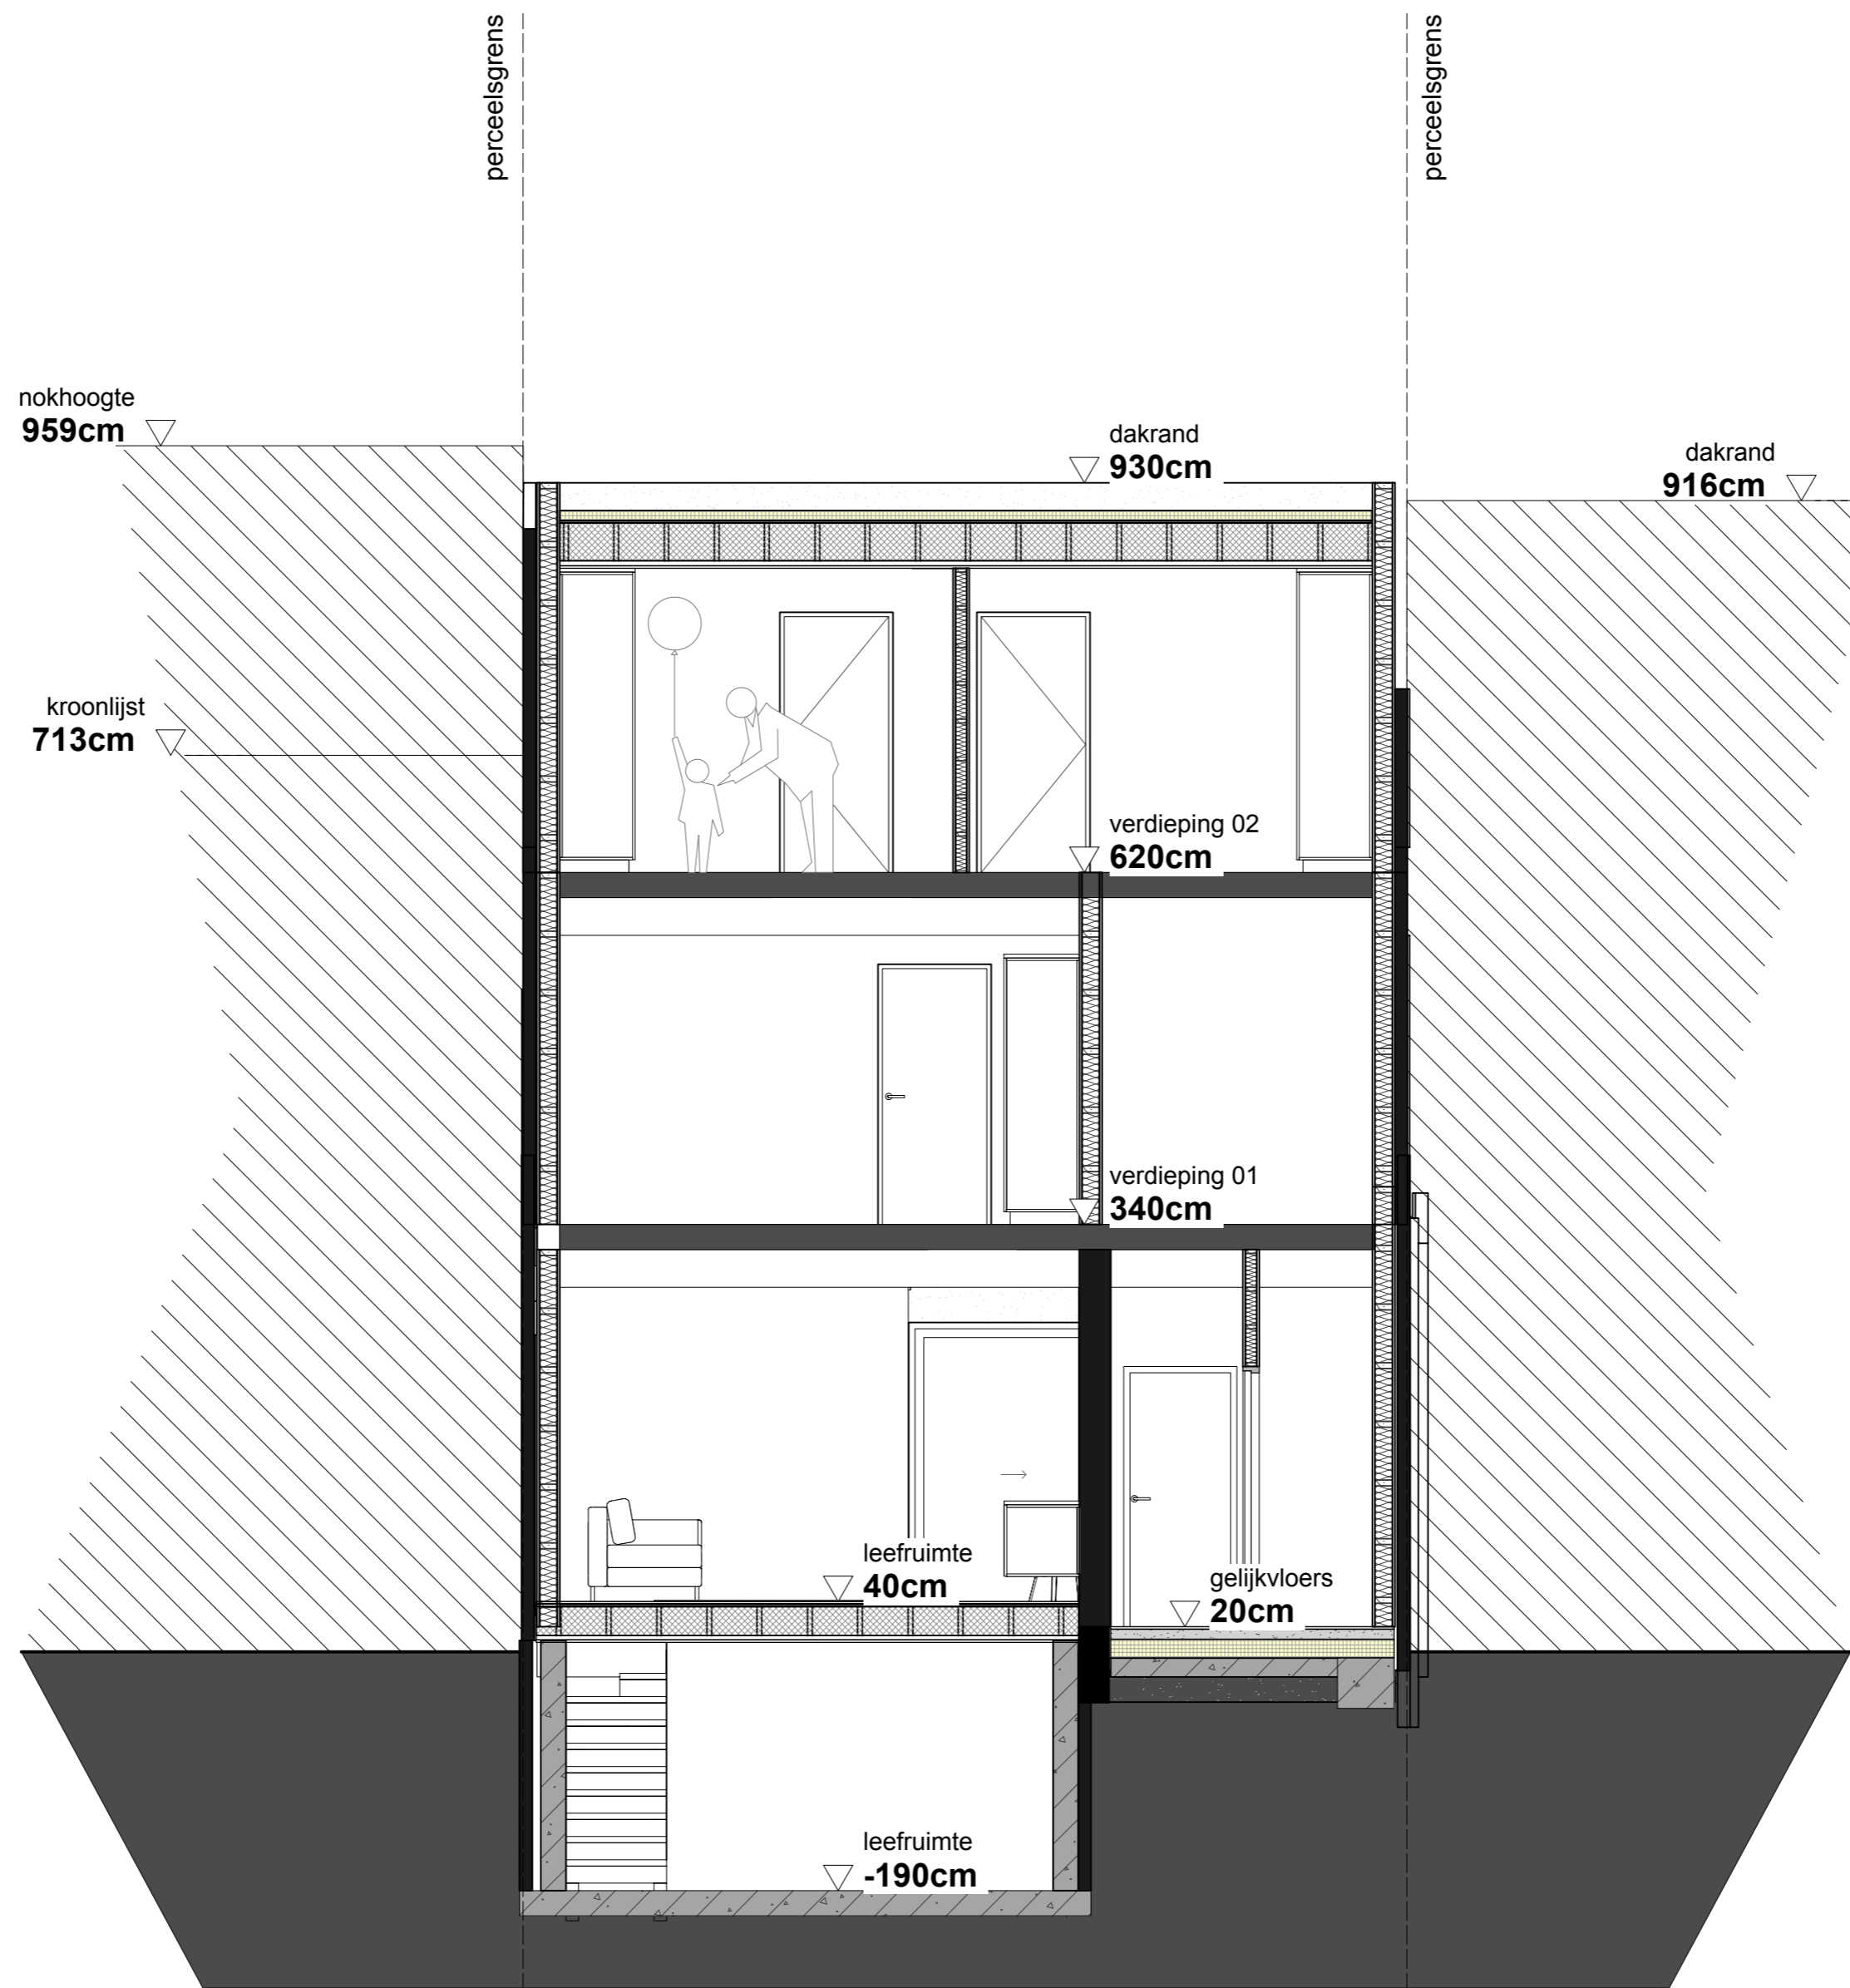

Opdrachtgever Marijn Verstraete Justine Mollaert	BA_WONING_S_N_1 Marijn Verstraete & Justine Mollaert Watervlietstraat 8 - 9000 Gent	Project VERBOUWING	ARCHITECT Maarten Verbrugghe Gieles Verbrugghe b.v. Architecten Verbrugghe www.maakarchitecten.be info@maakarchitecten.be Nieuwewandeling 80 9000 Gent
Kadastraal perceel GENT AFD 7 SECTIE G n° 80R3 & 80W3		Fase OMGEVINGSVERGUNNING	

