


TERREINSNEDE T_B_1

bestaande toestand - schaal 1:200


Niets van deze tekeningen mag zonder schriftelijke toestemming van het architectenbureau worden gekopieerd, vermenigvuldigd of uitgevoerd. Alle maten zijn indicatief en dienen voorafgaandelijk gecontroleerd te worden.

WATERVLIJTSTRAAT 8
9000 GENT
 GENT 7 AFD
 SECTIE G n° 80R3 & 80W3

PERCEEL OPP. 148,77 m²
 BEBOUWDE OPP. 114,42 m²
 BEWOONBARE OPP. 166 m²
 VOLUME WONING 868 m³

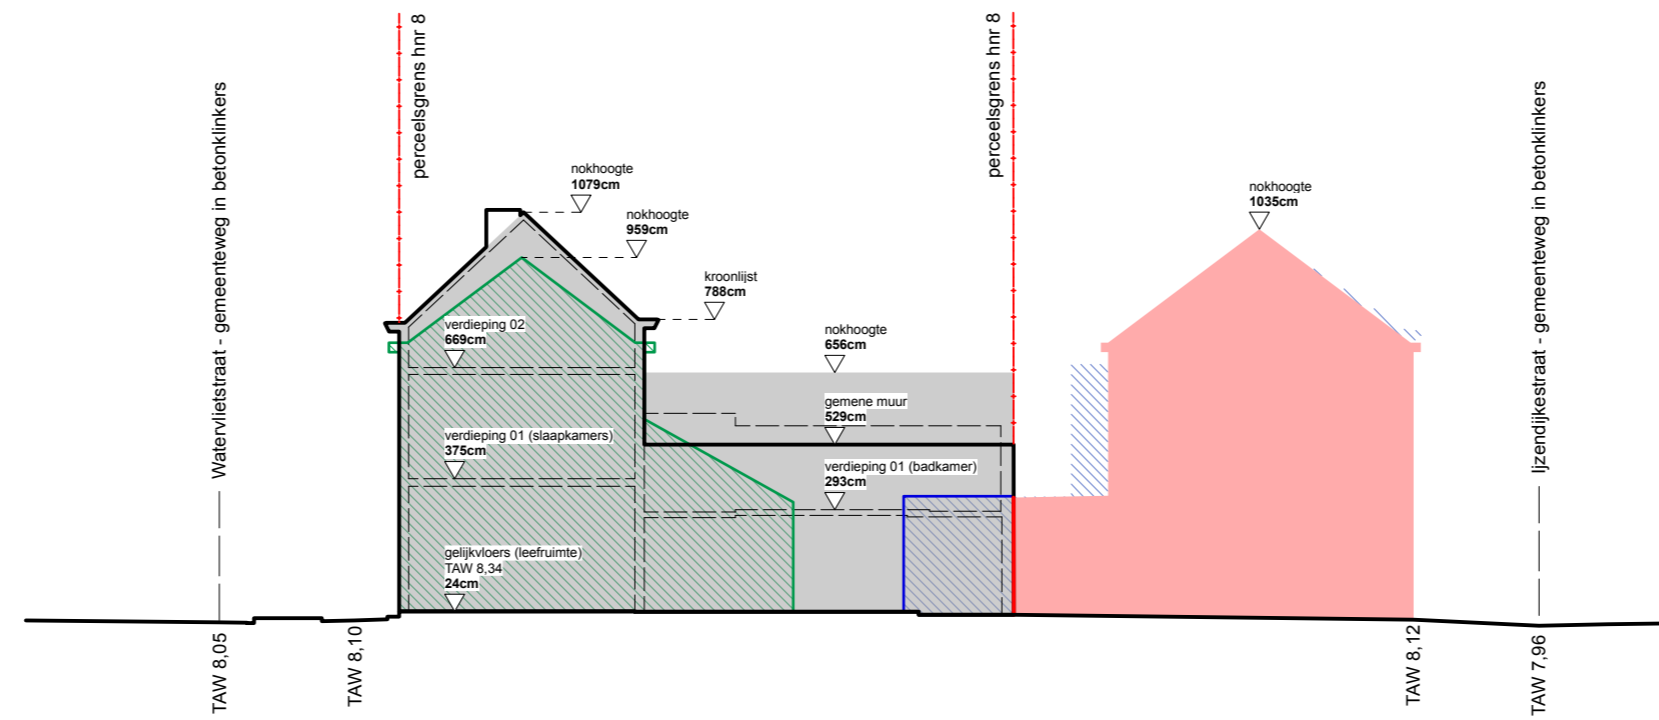

- snedeprofiel watervlietstraat hnr 8
- profiel gemene muur watervlietstraat hnr 8
- snedeprofiel ijzendijkstraat hnr 9
- gemene muur ijzendijkstraat hnr 9
- ▨ bebouwing watervlietstraat hnr 10
- profiel gemene muur watervlietstraat hnr 10
- ▨ bebouwing ijzendijkstraat hnr 11-13
- profiel gemene muur ijzendijkstraat hnr 11-13

Opdrachtgever Marijn Verstraete Justine Mollaert	BA_WONING_T_B_1	Project VERBOUWING	ARCHITECT Maarten Verbrugghe Gieles Verbrugghe b.v. Architecten Verbrugghe www.maakarchitecten.be info@maakarchitecten.be Nieuwewandeling 80 9000 Gent	
Kadastraal perceel GENT AFD 7 SECTIE G n° 80R3 & 80W3		Fase OMGEVINGSVERGUNNING		
Marijn Verstraete & Justine Mollaert Watervlietstraat 8 - 9000 Gent		Bladnr. BA_WONING_T_B_1	25/49	