


TERREINSNEDE T_B_2

bestaande toestand - schaal 1:200

Niets van deze tekeningen mag zonder schriftelijke toestemming van het architectenbureau worden gekopieerd, vermenigvuldigd of uitgevoerd. Alle maten zijn indicatief en dienen voorafgaandelijk gecontroleerd te worden.

WATERVLIJTSTRAAT 8
9000 GENT
 GENT 7 AFD
 SECTIE G n° 80R3 & 80W3

PERCEEL OPP. 148,77 m²
 BEBOUWDE OPP. 114,42 m²
 BEWOONBARE OPP. 166 m²
 VOLUME WONING 868 m³

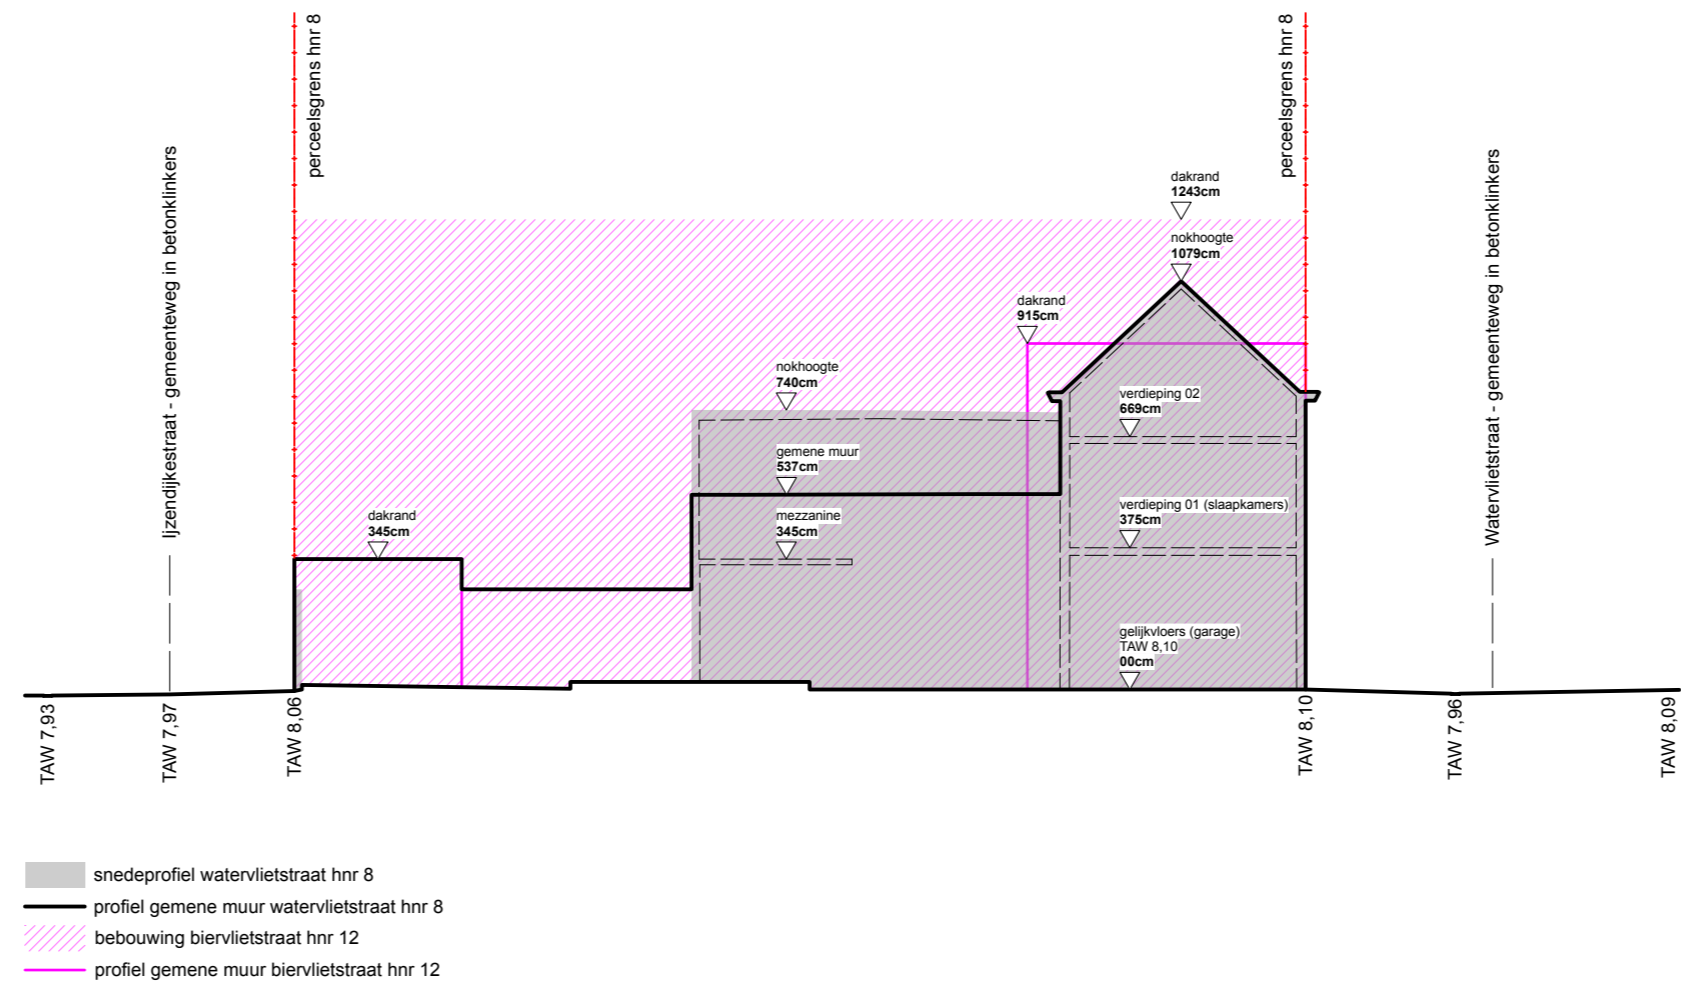

Opdrachtgever Marijn Verstraete Justine Mollaert	BA_WONING_T_B_2 Marijn Verstraete & Justine Mollaert Watervlietstraat 8 - 9000 Gent	Project VERBOUWING	ARCHITECT Maarten Verbrugghe Gieles Verbrugghe b.v. Architecten Verbrugghe www.maakarchitecten.be info@maakarchitecten.be Nieuwewandeling 80 9000 Gent	
Kadastraal perceel GENT AFD 7 SECTIE G n° 80R3 & 80W3		Fase OMGEVINGSVERGUNNING		
	Bladnr. BA_WONING_T_B_2	26/49		