

TERREINSNEDE T_N_2


nieuwe toestand - schaal 1:200


Niets van deze tekeningen mag zonder schriftelijke toestemming van het architectenbureau worden gekopieerd, vermenigvuldigd of uitgevoerd. Alle maten zijn indicatief en dienen voorafgaandelijk gecontroleerd te worden.

WATERVLIJTSTRAAT 8
9000 GENT
 GENT 7 AFD
 SECTIE G n° 80R3 & 80W3

PERCEEL OPP. 148,77 m²
 BEBOUWDE OPP. 73,6 m²
 (+ 18,75 m² tuinberging)
 BEWOONBARE OPP. 138,49 m²
 VOLUME WONING 609 m³
 (+ 56,25 m³ tuinberging)

ZIE BIJZONDERE
 VOORWAARDE(N)

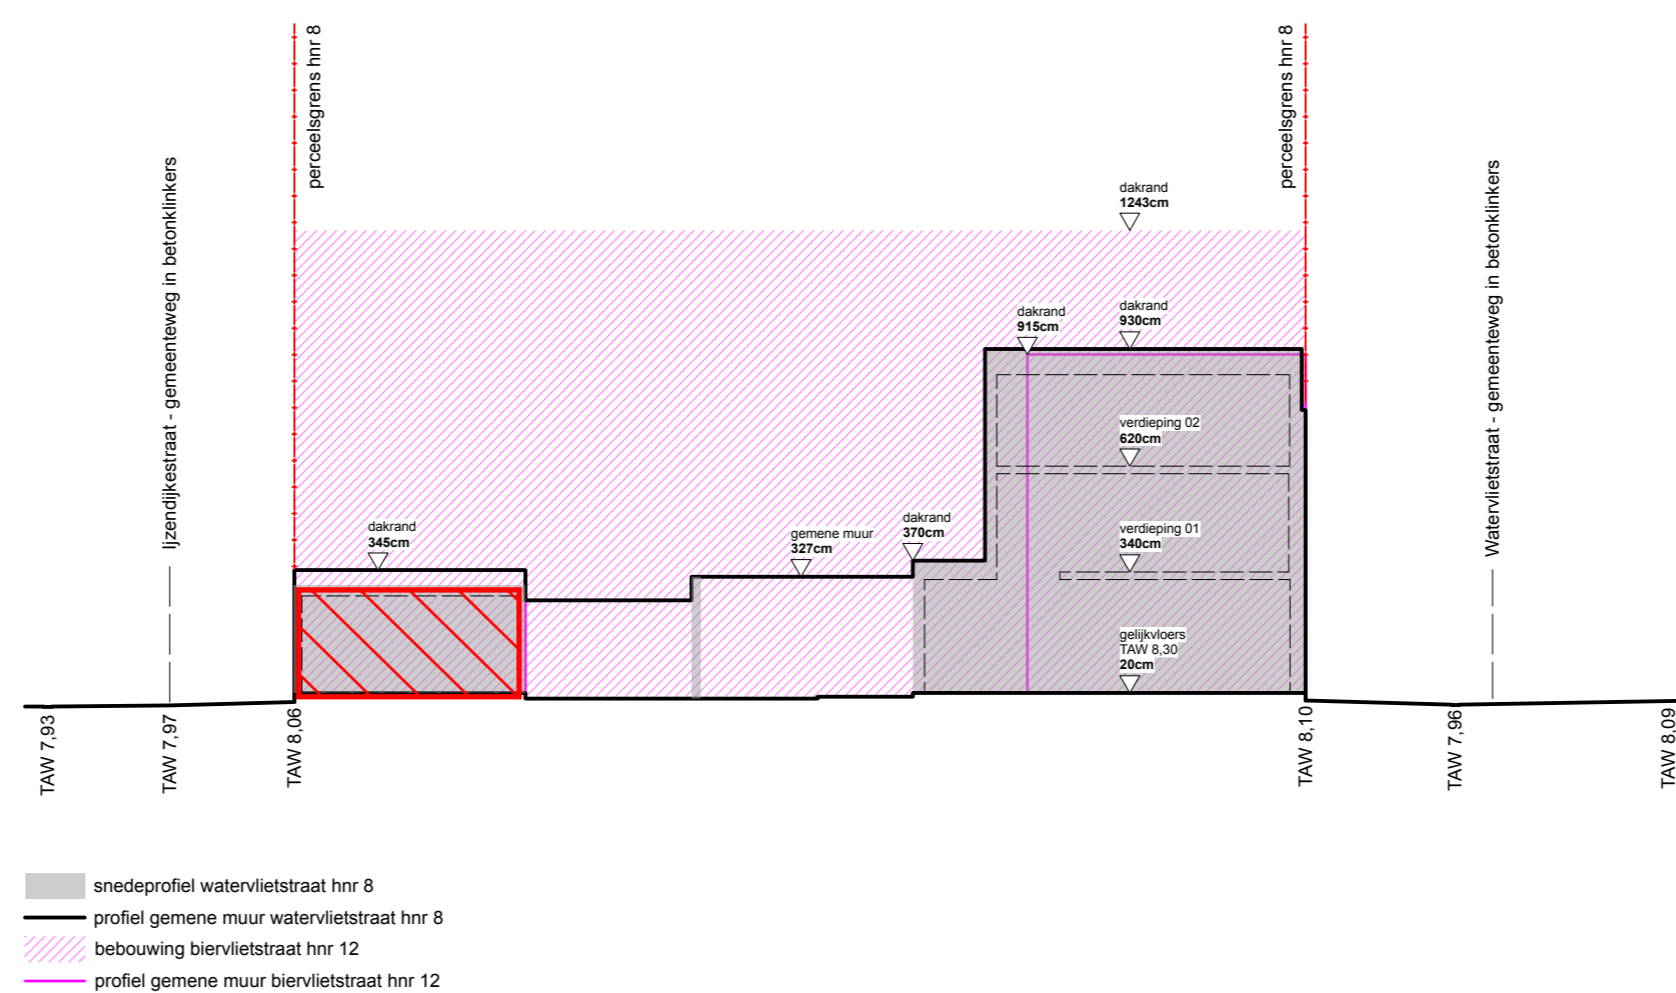

Opdrachtgever Marijn Verstraete Justine Mollaert	BA_WONING_T_N_2	Project VERBOUWING	ARCHITECT Maarten Verbrugghe Gieles Verbrugghe b.v. Architecten Verbrugghe www.maakarchitecten.be info@maakarchitecten.be Nieuwewandeling 80 9000 Gent	
Kadastraal perceel GENT AFD 7 SECTIE G n° 80R3 & 80W3		Fase OMGEVINGSVERGUNNING		
Marijn Verstraete & Justine Mollaert Watervlietstraat 8 - 9000 Gent		Bladnr. BA_WONING_T_N_2	40/49	