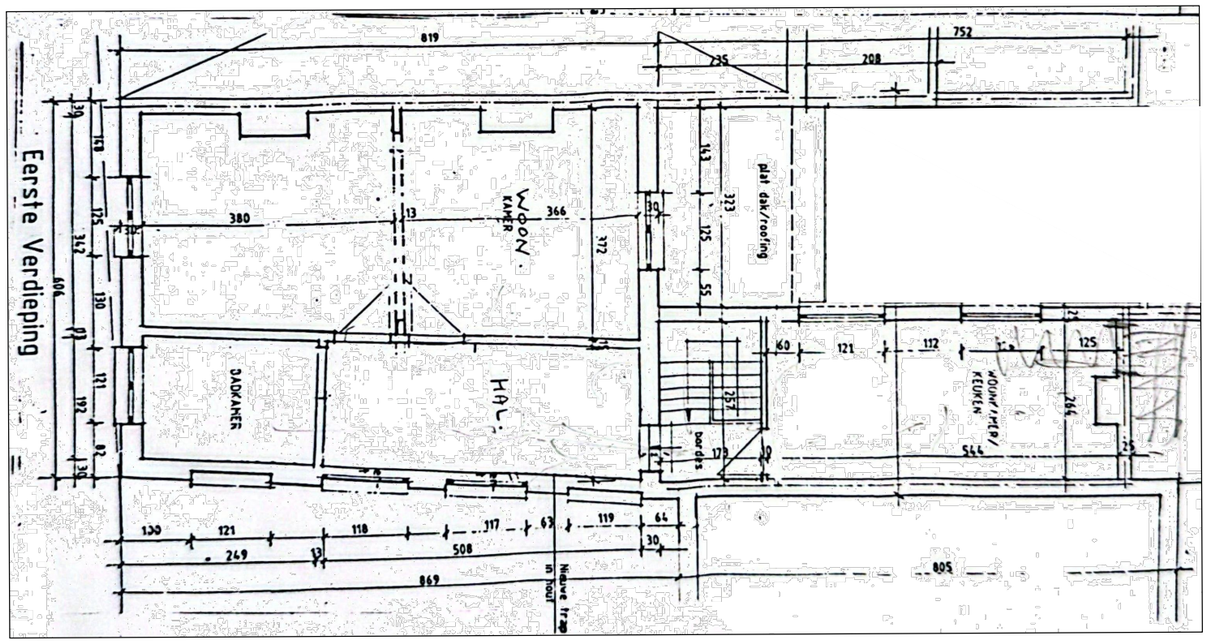

BESTAANDE TOESTAND
VERDIEP +1

1m 5m 10m

PROJECT: REGULARISEREN AFBRAAK OVERDEKT TUINHUIS/TERRAS	**BOUWPLAATS:** Voetweg 48 9000 Gent	Architect : HELLEBUYCK ARCHITECTEN COMM.V. Vriendschapstraat 37 9040 Gent- Sint Amandsberg tel. +32(0) 487 859 437 *e-mail : jan@architectjan.be* *jhellebuyck@gmail.be* *architectenbureau.hellebuyck.jan@telenet.be*	DOSSIER : / PLANNR:BA_VOET48 _P_B_+1 DATUM : 30/01/2026 SCHAAL : 1/100 BLAD : 13/25
PLAN: BESTAANDE TOESTAND - VERDIEP +1	**BOUWHEER:** IN Kenan Voetweg 48 9000 Gent		