


BLIJFT ONGEWIJZIGD

**NIEUWE TOESTAND
VERDIEP +2**

SCHAAL: 1/100

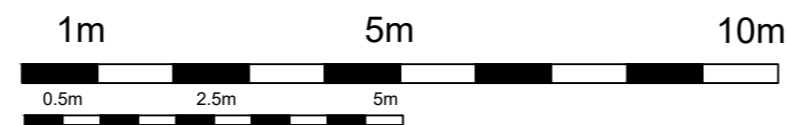

PROJECT: REGULARISEREN AFBRAAK OVERDEKT TUINHUIS/TERRAS

BOUWPLAATS:
Voetweg 48
9000 Gent

Architect :
HELLEBUYCK ARCHITECTEN COMM.V.
Vrienschapstraat 37
9040 Gent- Sint Amandsberg
tel. +32(0) 487 859 437
e-mail : jan@architectjan.be
jhellebuyck@gmail.be
architectenbureau.hellebuyck.jan@telenet.be

DOSSIER : /
PLANNR:BA_VOET48 _P_N_+2
DATUM : 30/01/2026
SCHAAL : 1/100
BLAD : 22/25

PLAN: NIEUWE TOESTAND - VERDIEP +2

BOUWHEER:
IN Kenan
Voetweg 48
9000 Gent