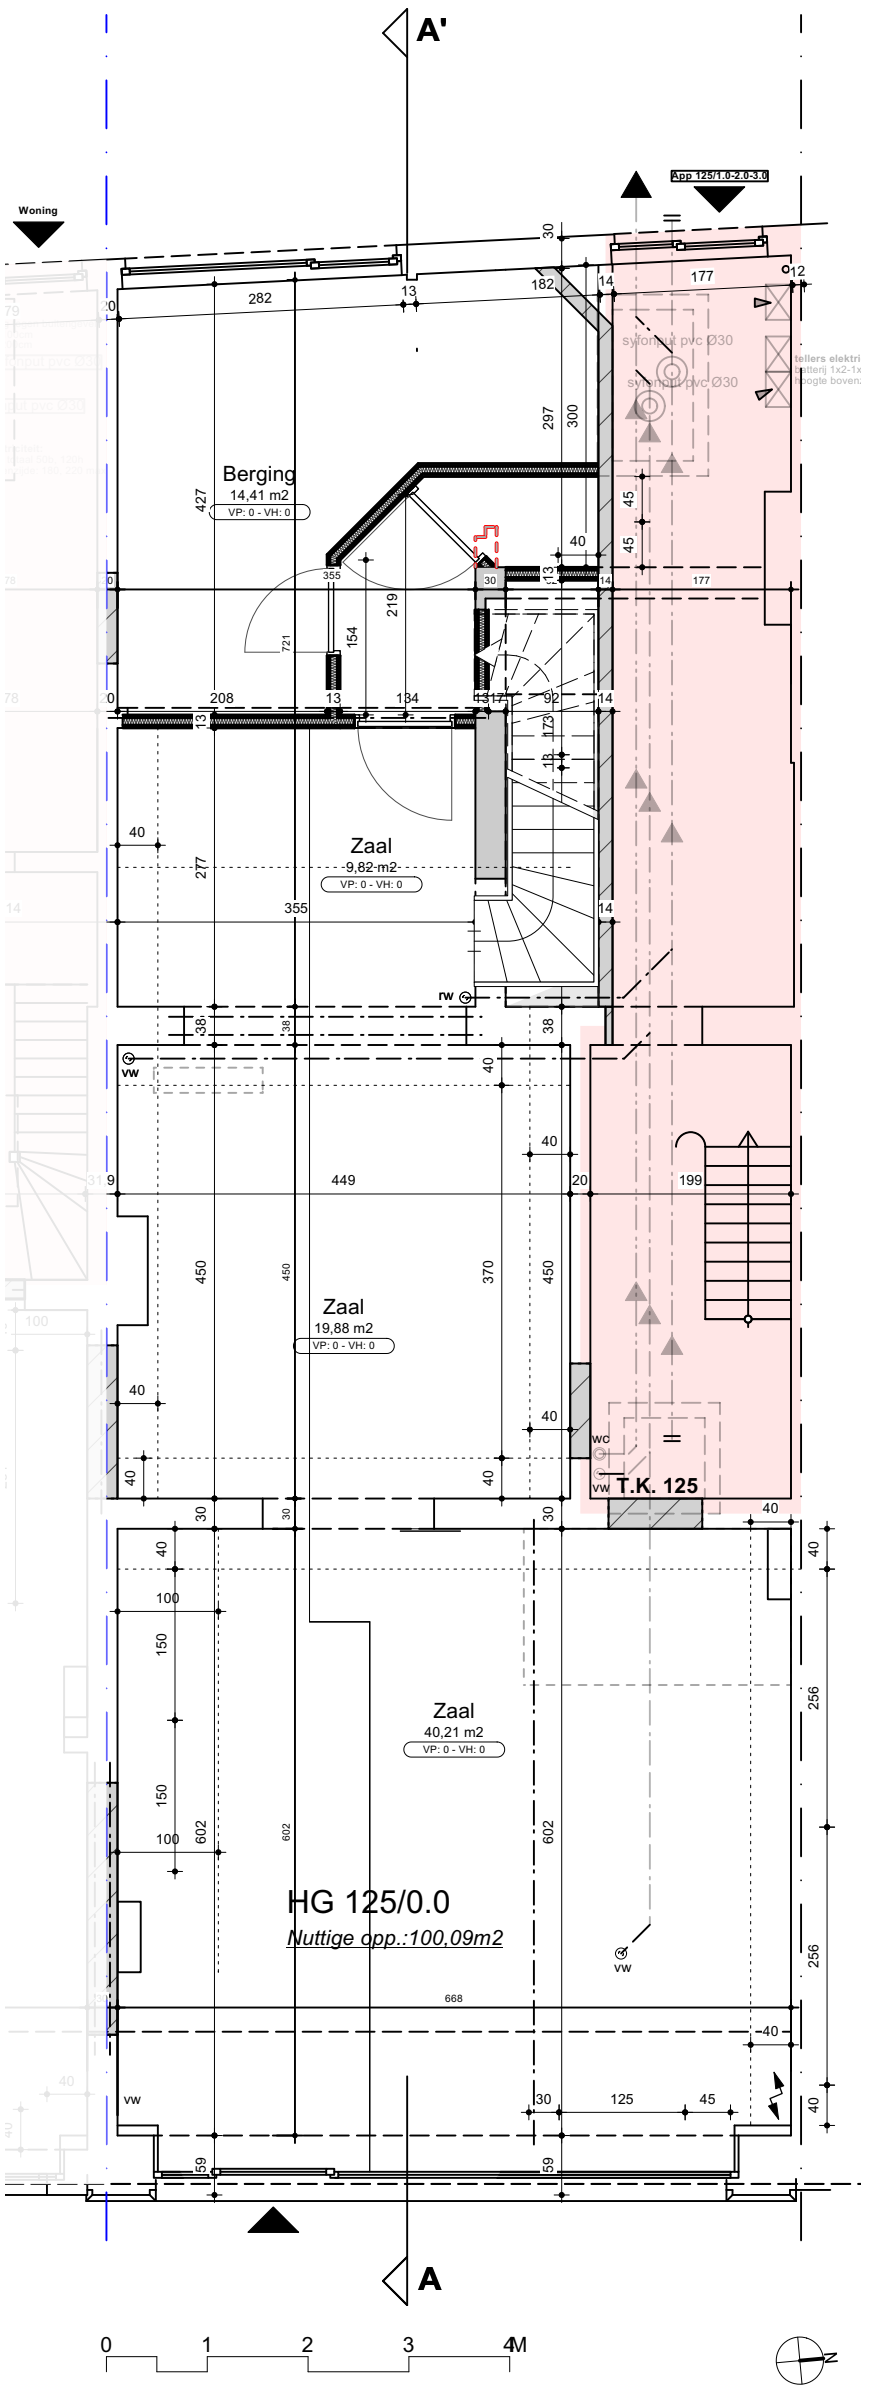

KS_23_12	**SINT SALVATORSTRAAT 125**	v 1.0
Uitvoering	Gelijkvloers NT	1:75
Opdrachtgever	- -	5/02/2026
Bouwplaats	Sint-Salvatorstraat 125 & Meerhem 46 - 9000 Gent - 1e afdeling, sectie A, nr 1749z	

ARCHITECTS FOR FUTURE bvba - Maaltecenter blok G - Derbystraat 315 - 9051 Sint-Denijs-Westrem - info@architectsforfuture.be
arch. Eveline Pattyn - 0486 80 00 68 - De Haan | arch. Kurt Stammeleer - 0486 37 50 80 - Lede | arch. Niko Pauwels - 0479 42 82 90 - Zulte