Sint - Salvatorstraat 125
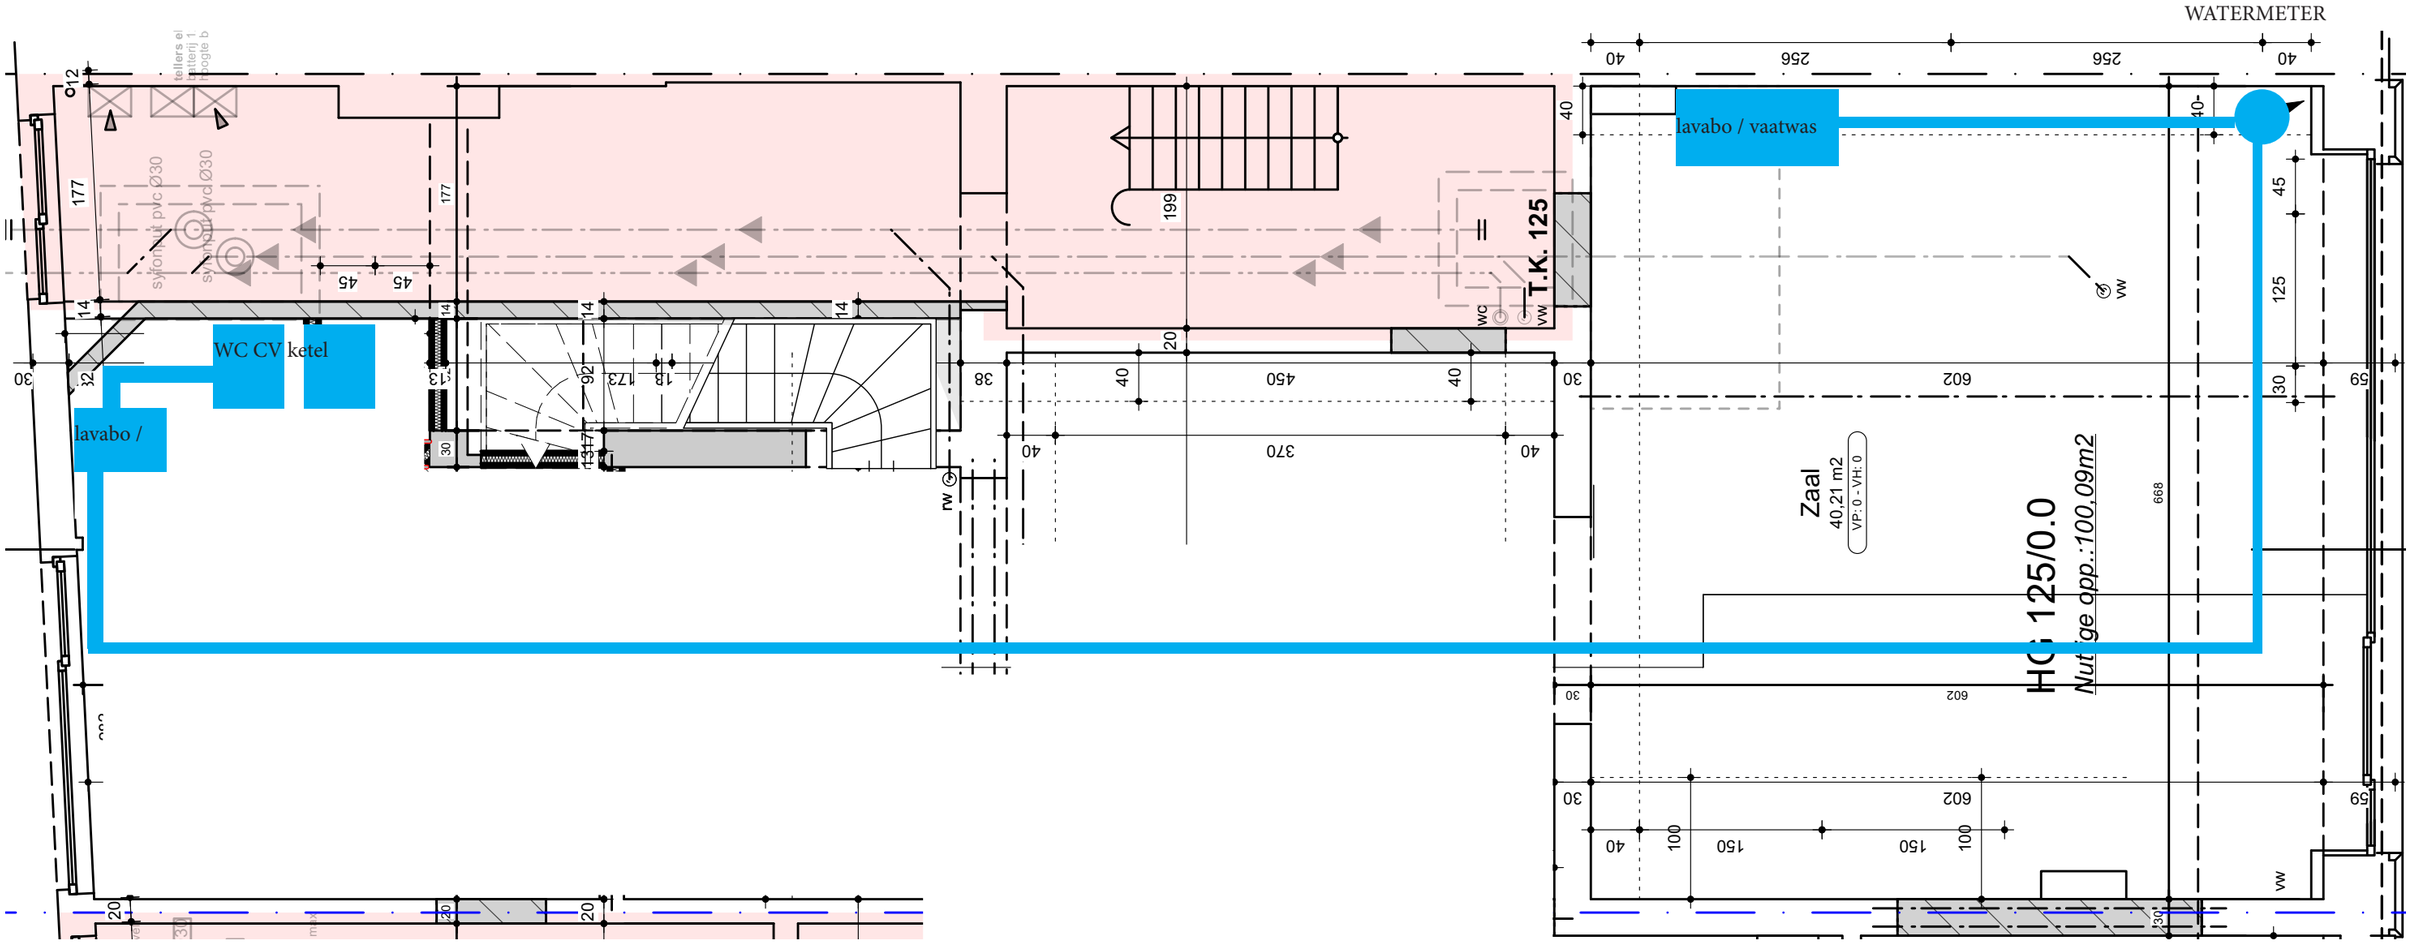
PLAN / water binnen installatie