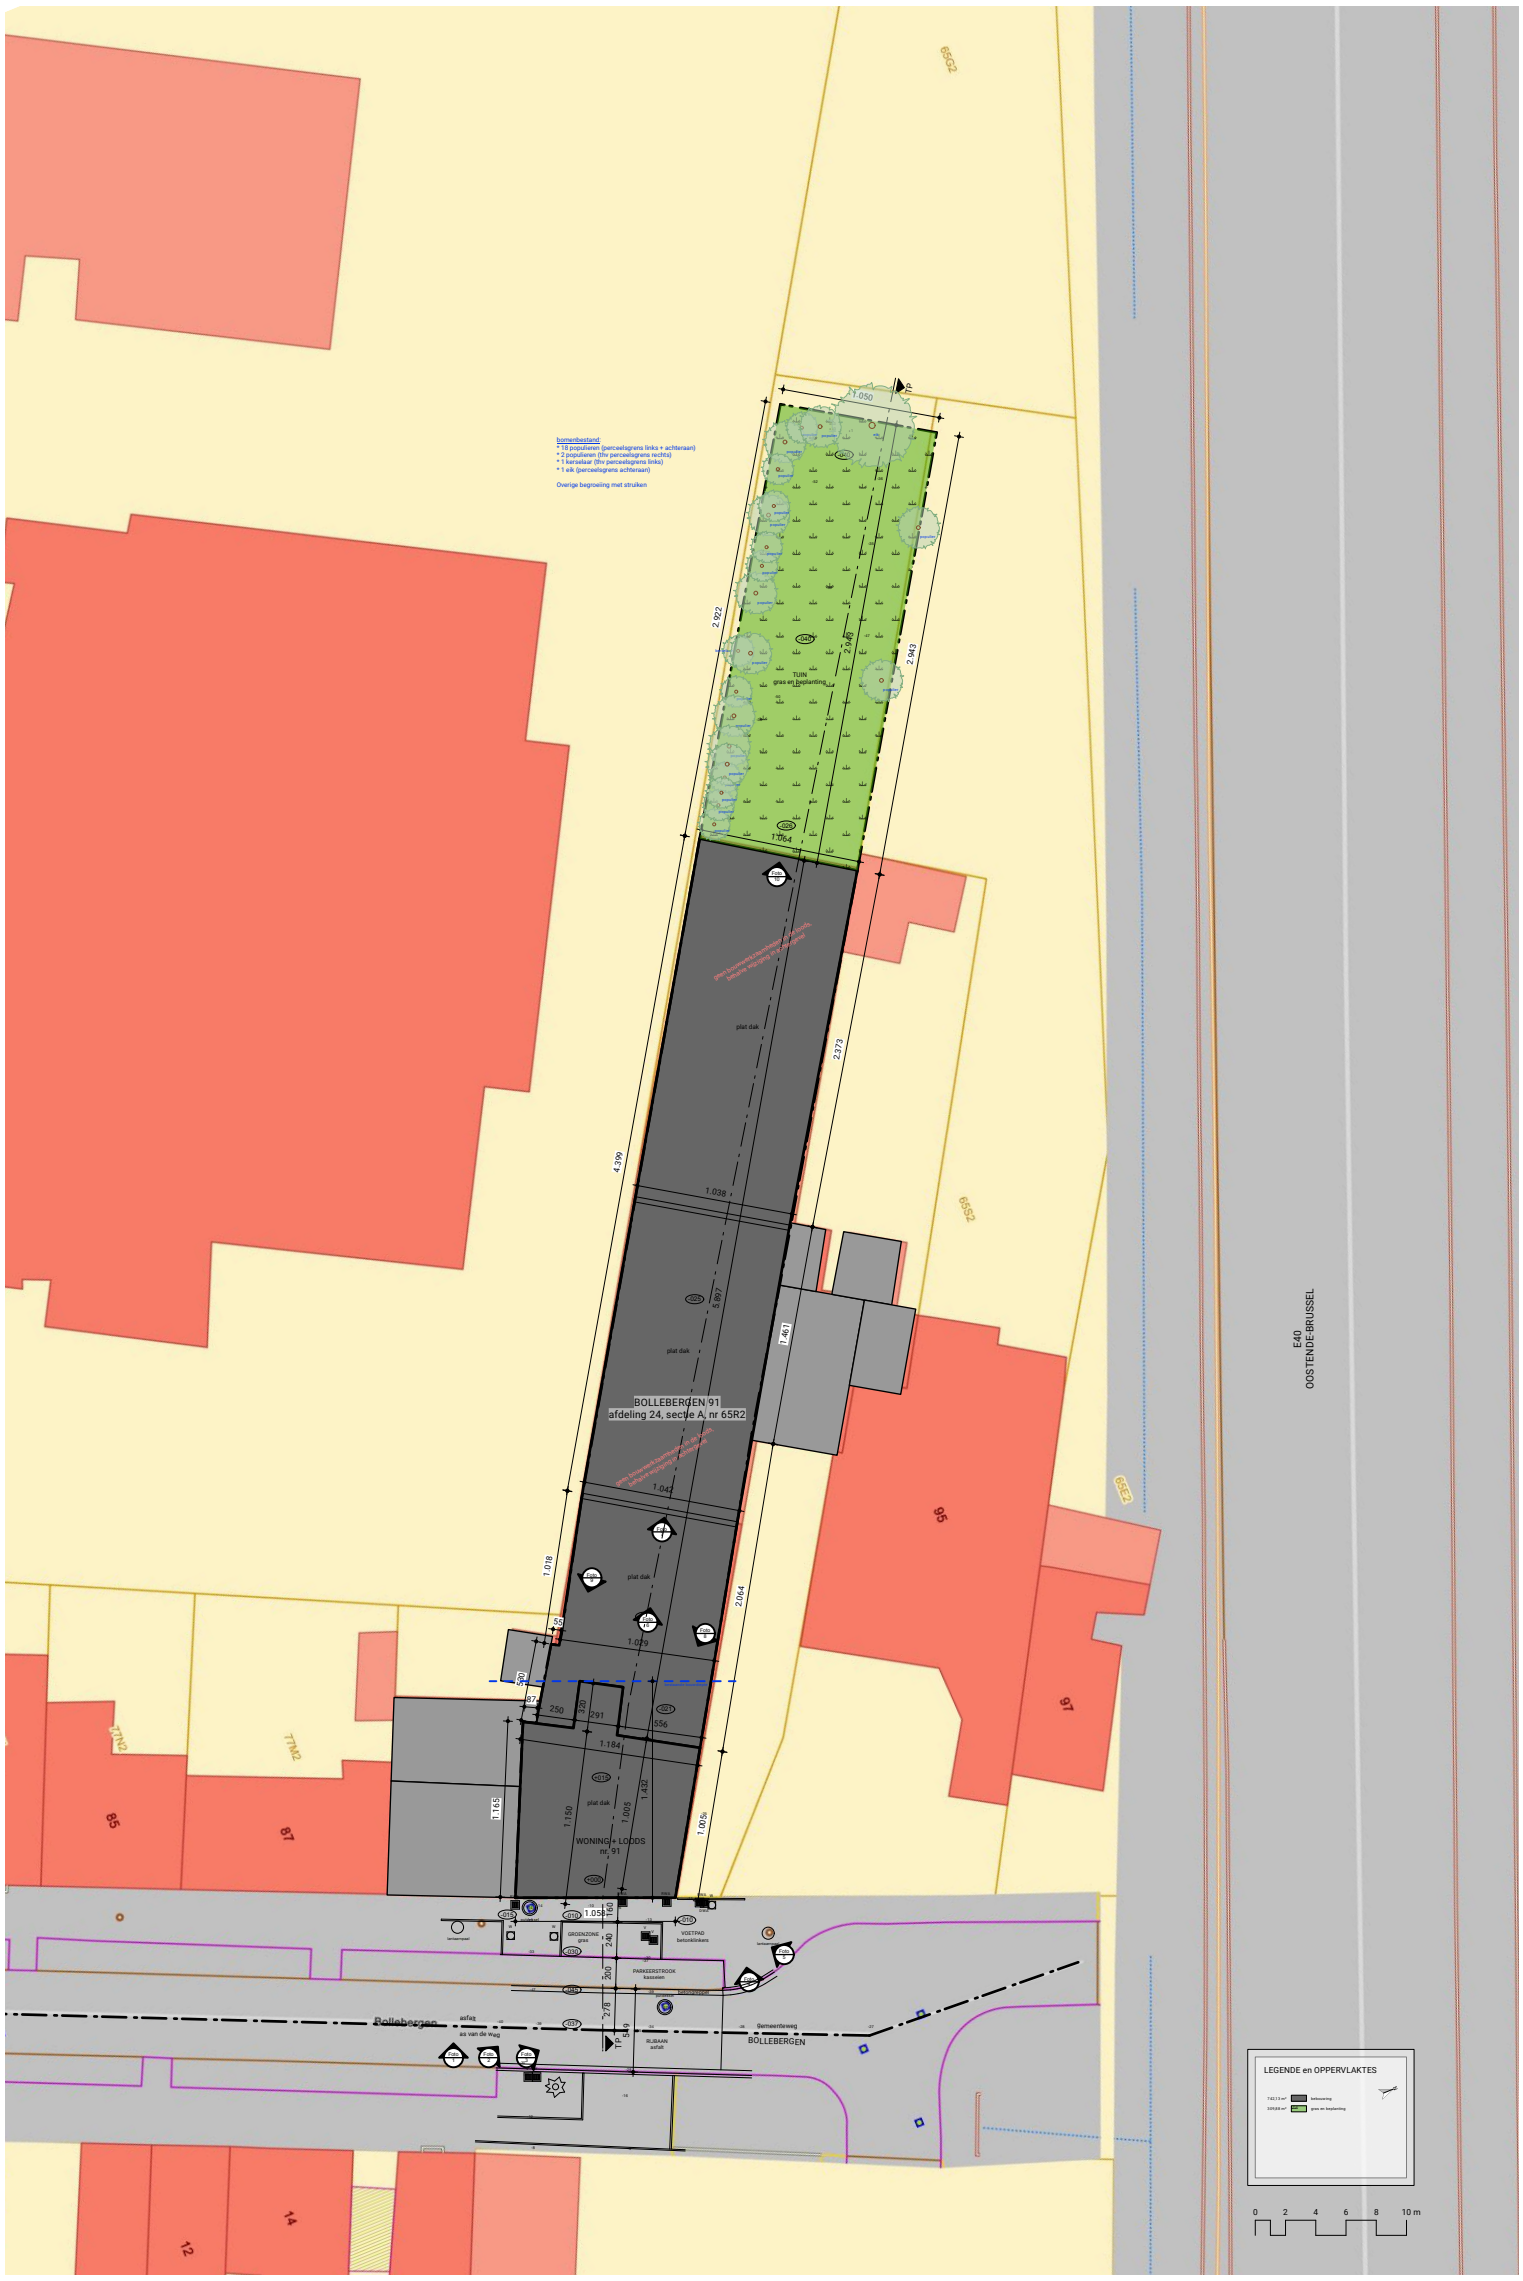

Architects for Future

KS_25_29	**VERBOUWEN VAN EEN KANTOOR MET WONING EN WERKPLAATS TOT TWEE APPARTEMENTEN MET LOODS**	
OMV	Inplantingsplan	schaal 1:500
Opdrachtgever	Olivier Haegeman; Adelina Arra en Eduard Arra - A. della Faillelaan 11; Tramstraat 9 - 9052 Zwijnaarde	versie
Bouwplaats	Bollebergen 91 - 9052 Zwijnaarde - 24e afdeling, sectie A, nr 65R2	3/02/2026

www.architectsforfuture.be | De Haan (Eveline Pattyn) | Lede (Kurt Stammeleer) | Zulte (Niko Pauwels)