
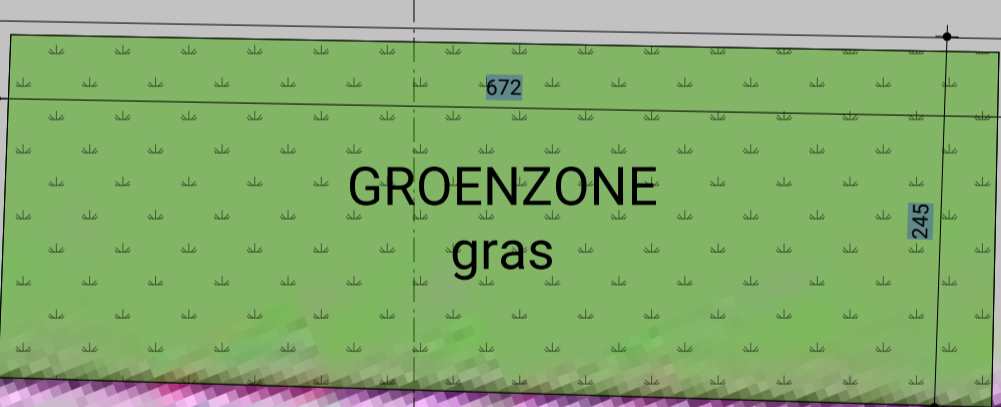


BUUR
NR. 89-91A

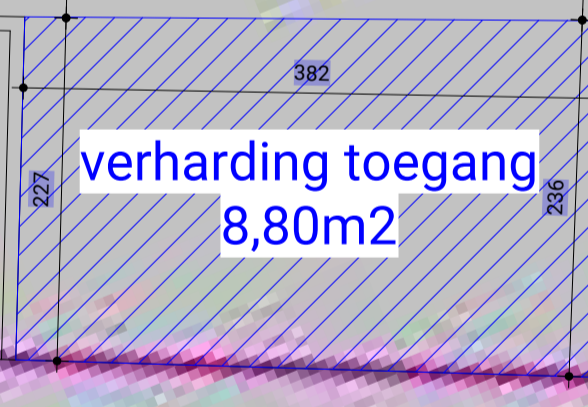

VOETPAD
betonklinkers

PARKEERSTROOK
kasseien

betongreppel

asfalt


as van de weg

RIJBAAN
asfalt

Foto
4

Foto
2

Foto
3

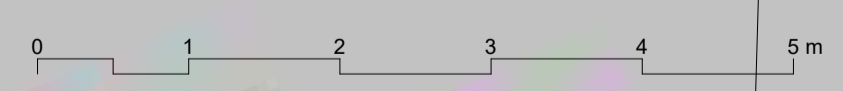

TP

BC

Architects for Future

KS_25_29 VERBOUWEN VAN EEN KANTOOR MET WONING EN WERKPLAATS TOT TWEE APPARTEMENTEN MET LOODS
 OMV Grondplan openbaar domein schaal 1:50
 Opdrachtgever Olivier Haegeman; Adelina Arra en Eduard Arra - A. della Faillelaan 11; Tramstraat 9 - 9052 Zwijnaarde versie
 Bouwplaats Bollebergen 91 - 9052 Zwijnaarde - 24e afdeling, sectie A, nr 65R2 6/04/2026
 www.architectsforfuture.be | De Haan (Eveline Pattyn) | Lede (Kurt Stammeleer) | Zulte (Niko Pauwels)