

TUIN



infiltratie in tuinzone op eigen terrein

RWA (plat dak loods 3+3+4)

RWA (plat dak loods 3+4)

RWA (plat dak loods 3)

RWA (plat dak loods 2)

vermoedelijke fundering en riolering

BUUR Don Boscollege





BUUR NR. 93

TE BEHOUDEN VLOERPLAAT, FUNDERING EN RIOLERING ca 585 m<sup>2</sup> (78,84 %)

BUUR NR. 89-91A

BUUR NR. 89-91A

TE VERNIEUWEN EN RIOLERING ca 157 m<sup>2</sup> (21,16 %)

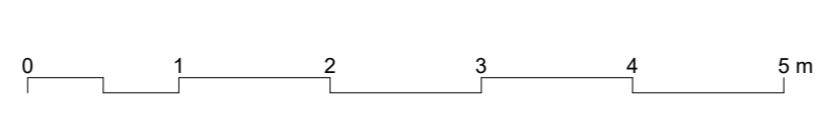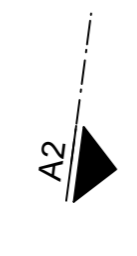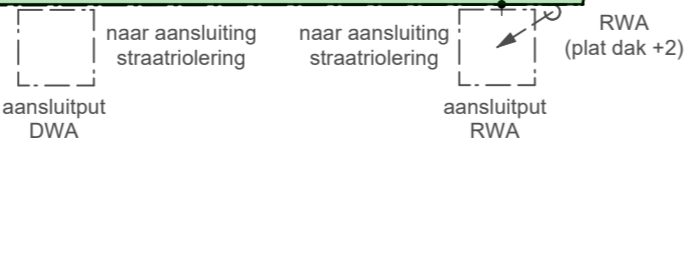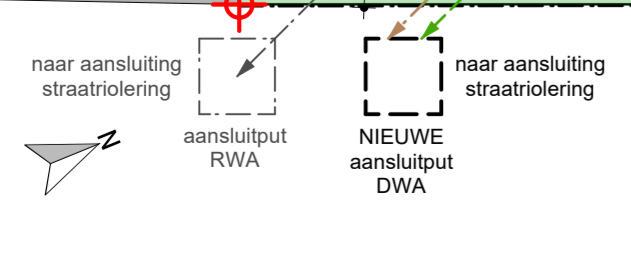

Architects for Future

KS\_25\_29 VERBOUWEN VAN EEN KANTOOR MET WONING EN WERKPLAATS TOT TWEE APPARTEMENTEN MET LOODS schaal 1:50  
OMV Kelder, riolering- en funderingsschema  
Opdrachtgever Olivier Hoogemans, Adelina Alma en Etienne Alma - A. Oeta Pallekaan 11, Tromstraat 9 - 9052 Zeljaarde  
Bouwplaat Bulhoegweg 91 - 9052 Zeljaarde - 2de etaging, sectie A, nr 65R2 3020206