

TUIN




achterste grins leids

BUUR  
Don Boscollege

BUUR  
NR. 93

BUUR  
NR. 89-91A

BUUR  
NR. 89-91A

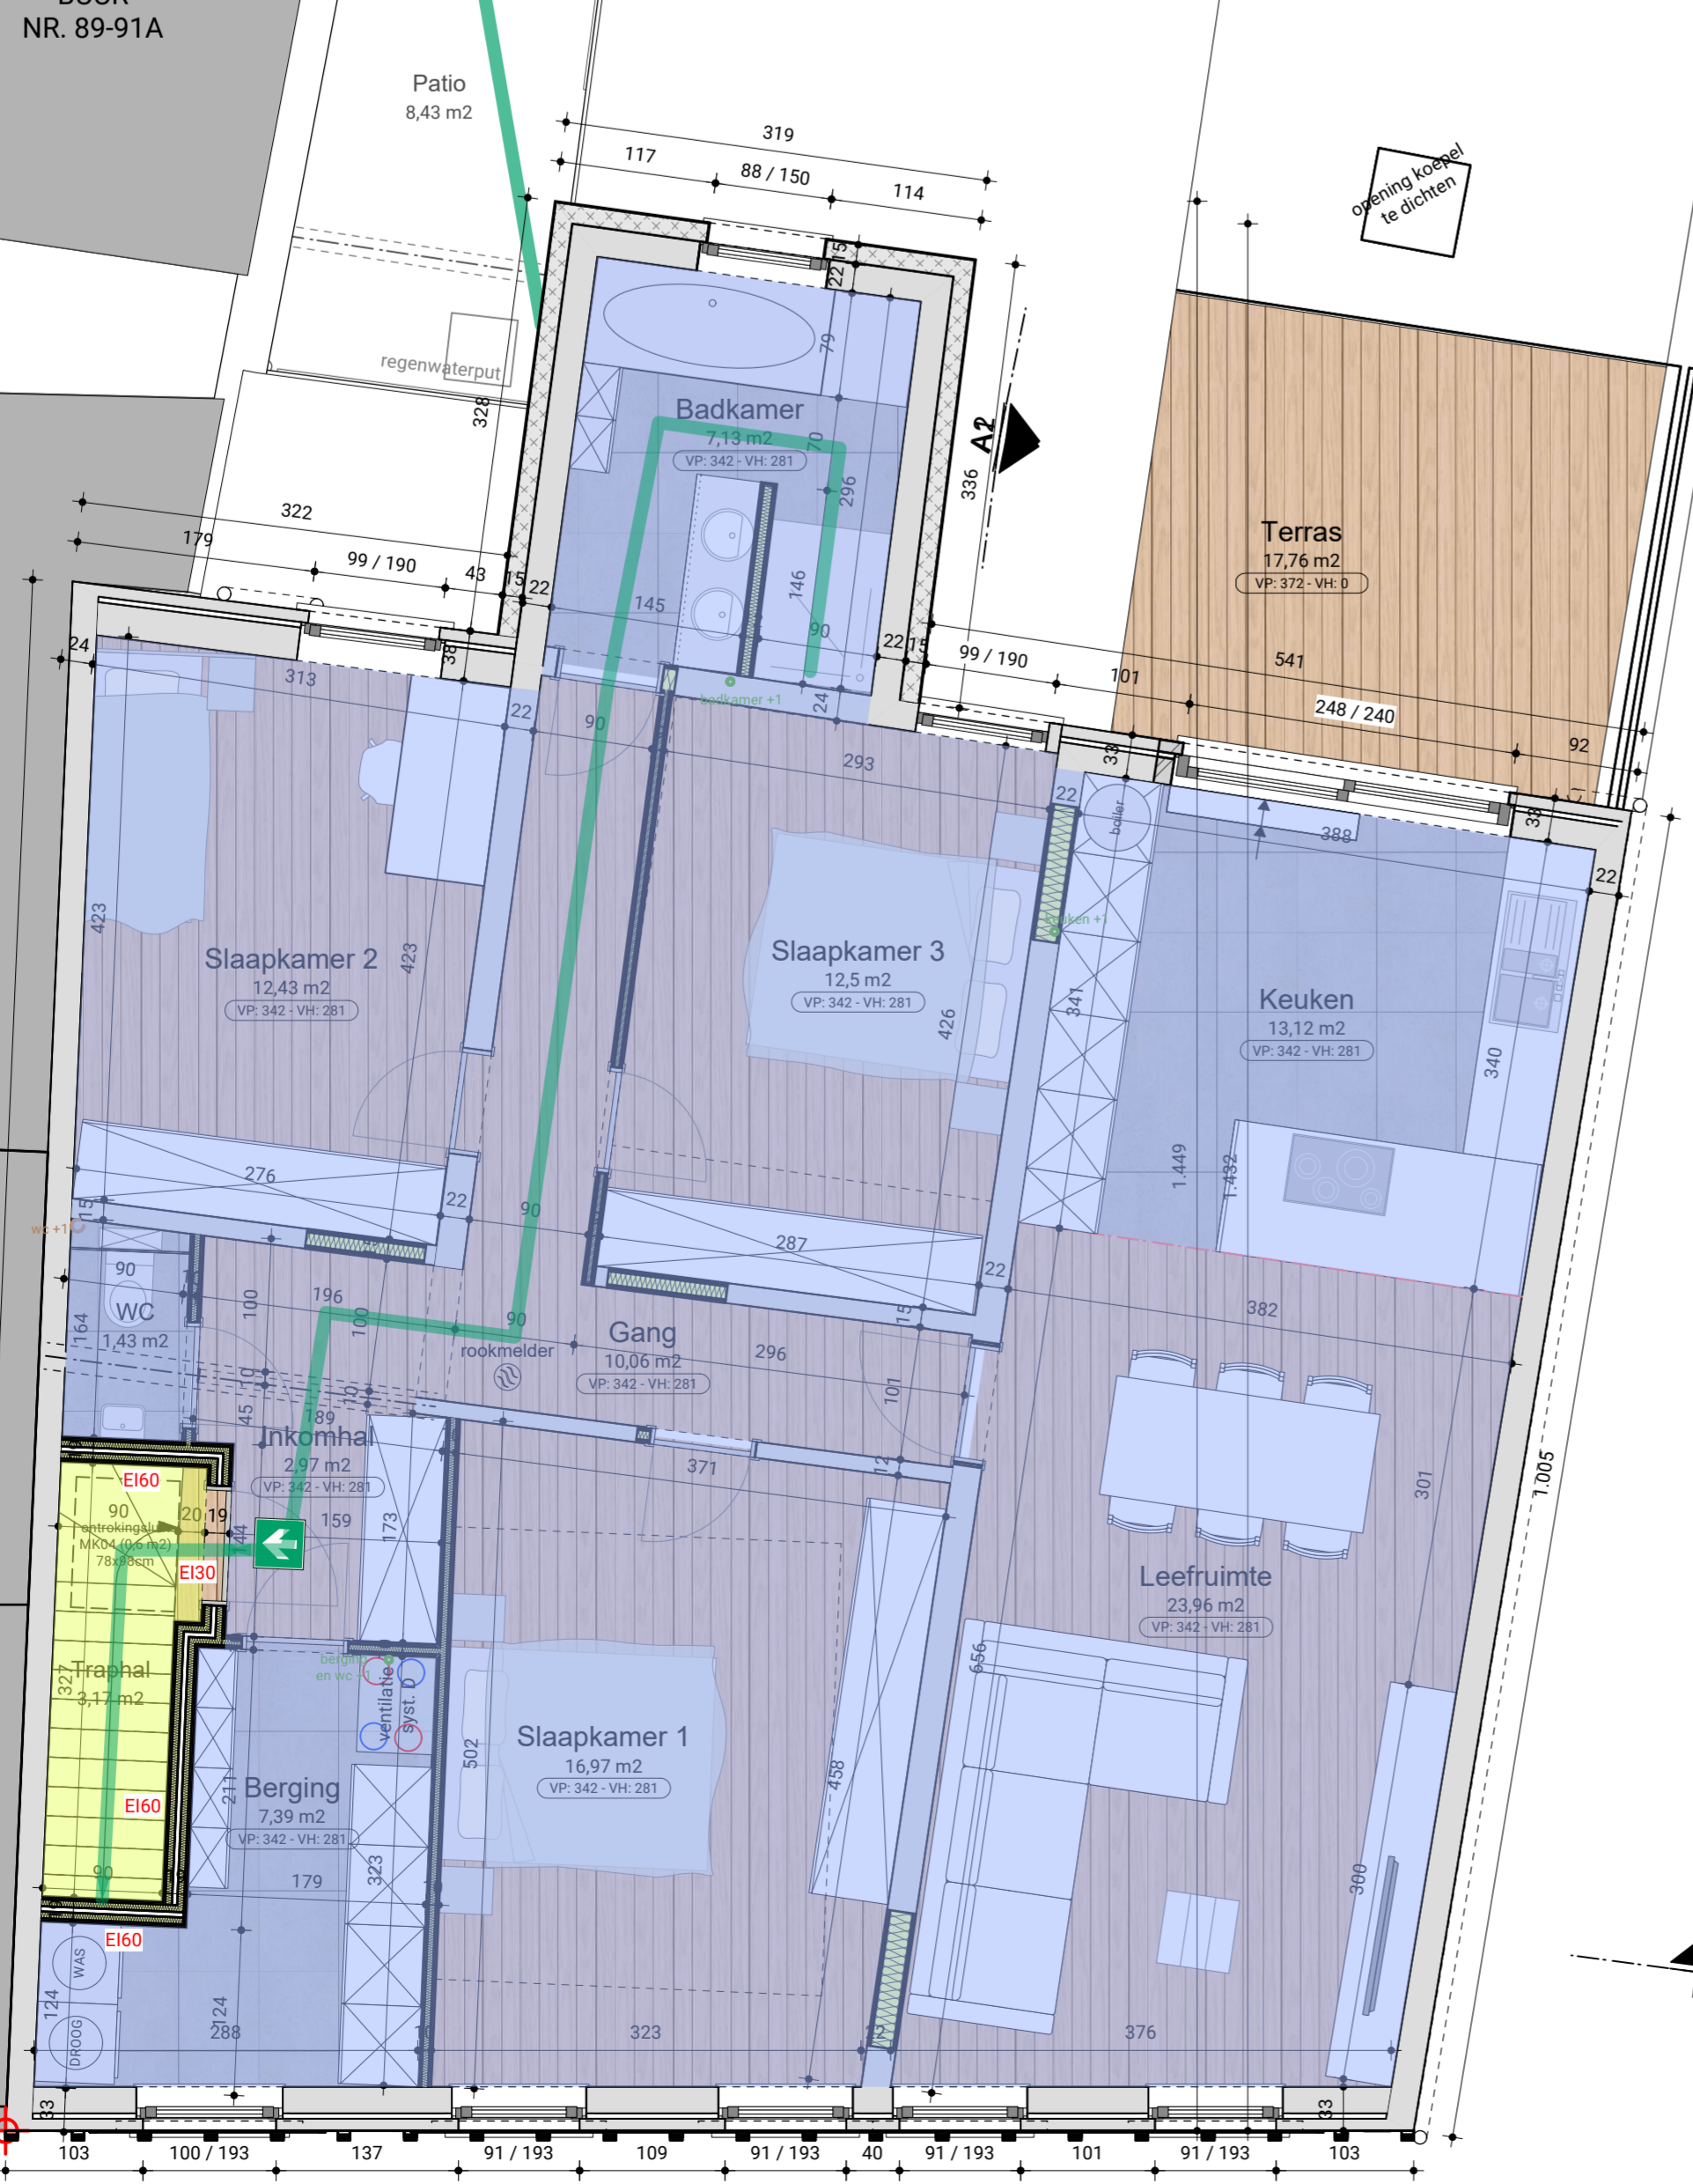

**Architects for Future**

KS\_25\_29 VERBODEN VAN EEN KANTOOR MET WONING EN WERKPLAATS TOT TWEE APPARTEMENTEN MET LOODS schaal 1:50  
 OMF Opdrachtgever: Olivier Hoogemans, Adeline Arts en Edward Arts - A. della Fallastraat 11, Tramstraat 9 - 9052 Zwijnaarde versie: 5/01/2026  
 Bouwplaatje: Bullebruggen 91 - 9052 Zwijsendaal - 2de afdeling, sectie A, nr 6582  
 www.architectsforfuture.be | De Haan (Eveline Pattyn) | Lede (Kurt Stammeleer) | Zulte (Niko Pauwels)