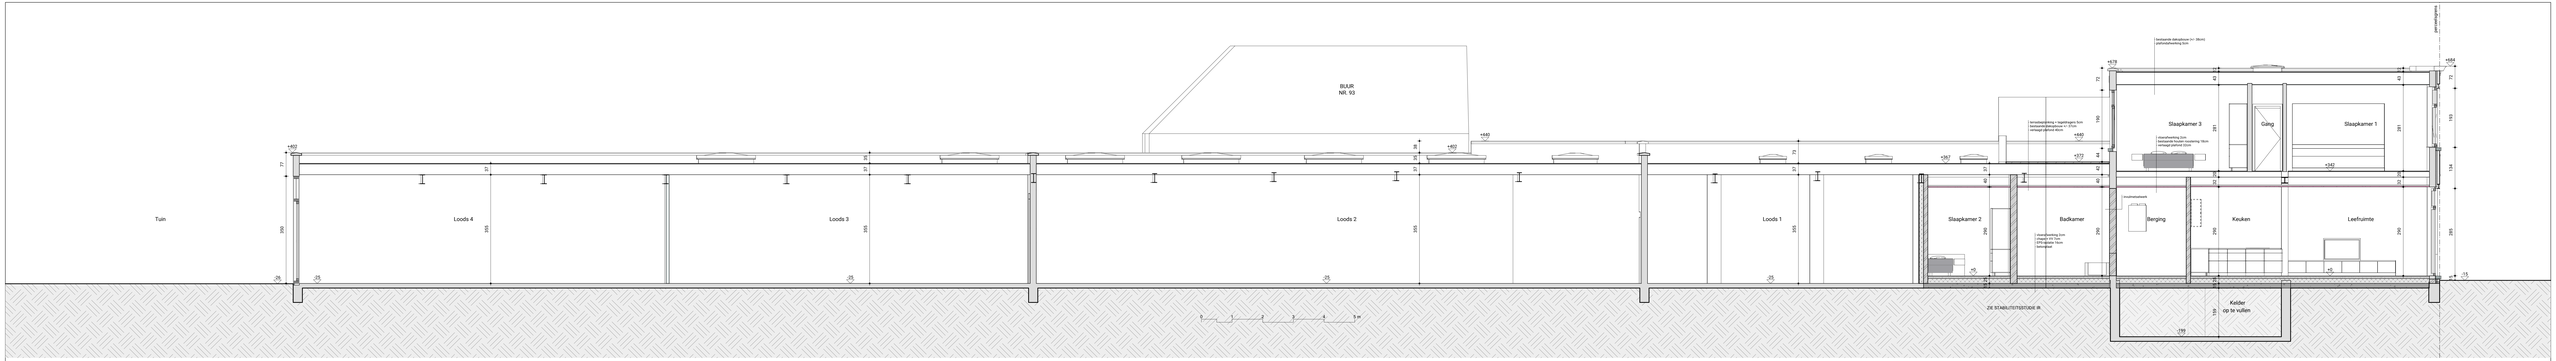

Architects for Future

KE_25_29	VERBOUWEN VAN EEN KANTOOR MET WONING EN WERKPLAATS TOT TWEE APPARTEMENTEN MET LOODS	
OMV	Langsdoorsnede AA	schaal 1:50
Opdrachtgever	Olivier Haegeman, Adelina Arra en Eduard Arra - A. della Faillestaan 11, Tramstraat 9 - 9052 Zwijnaarde	versie
Bouwplaats	Bollebergen 91 - 9052 Zwijnaarde - 24e afdeling, sectie A, nr 6582	5/01/2026

www.architectsforfuture.be | De Haan (Eveline Pattyn) | Lede (Kurt Stammeleer) | Zulte (Niko Pauwels)