
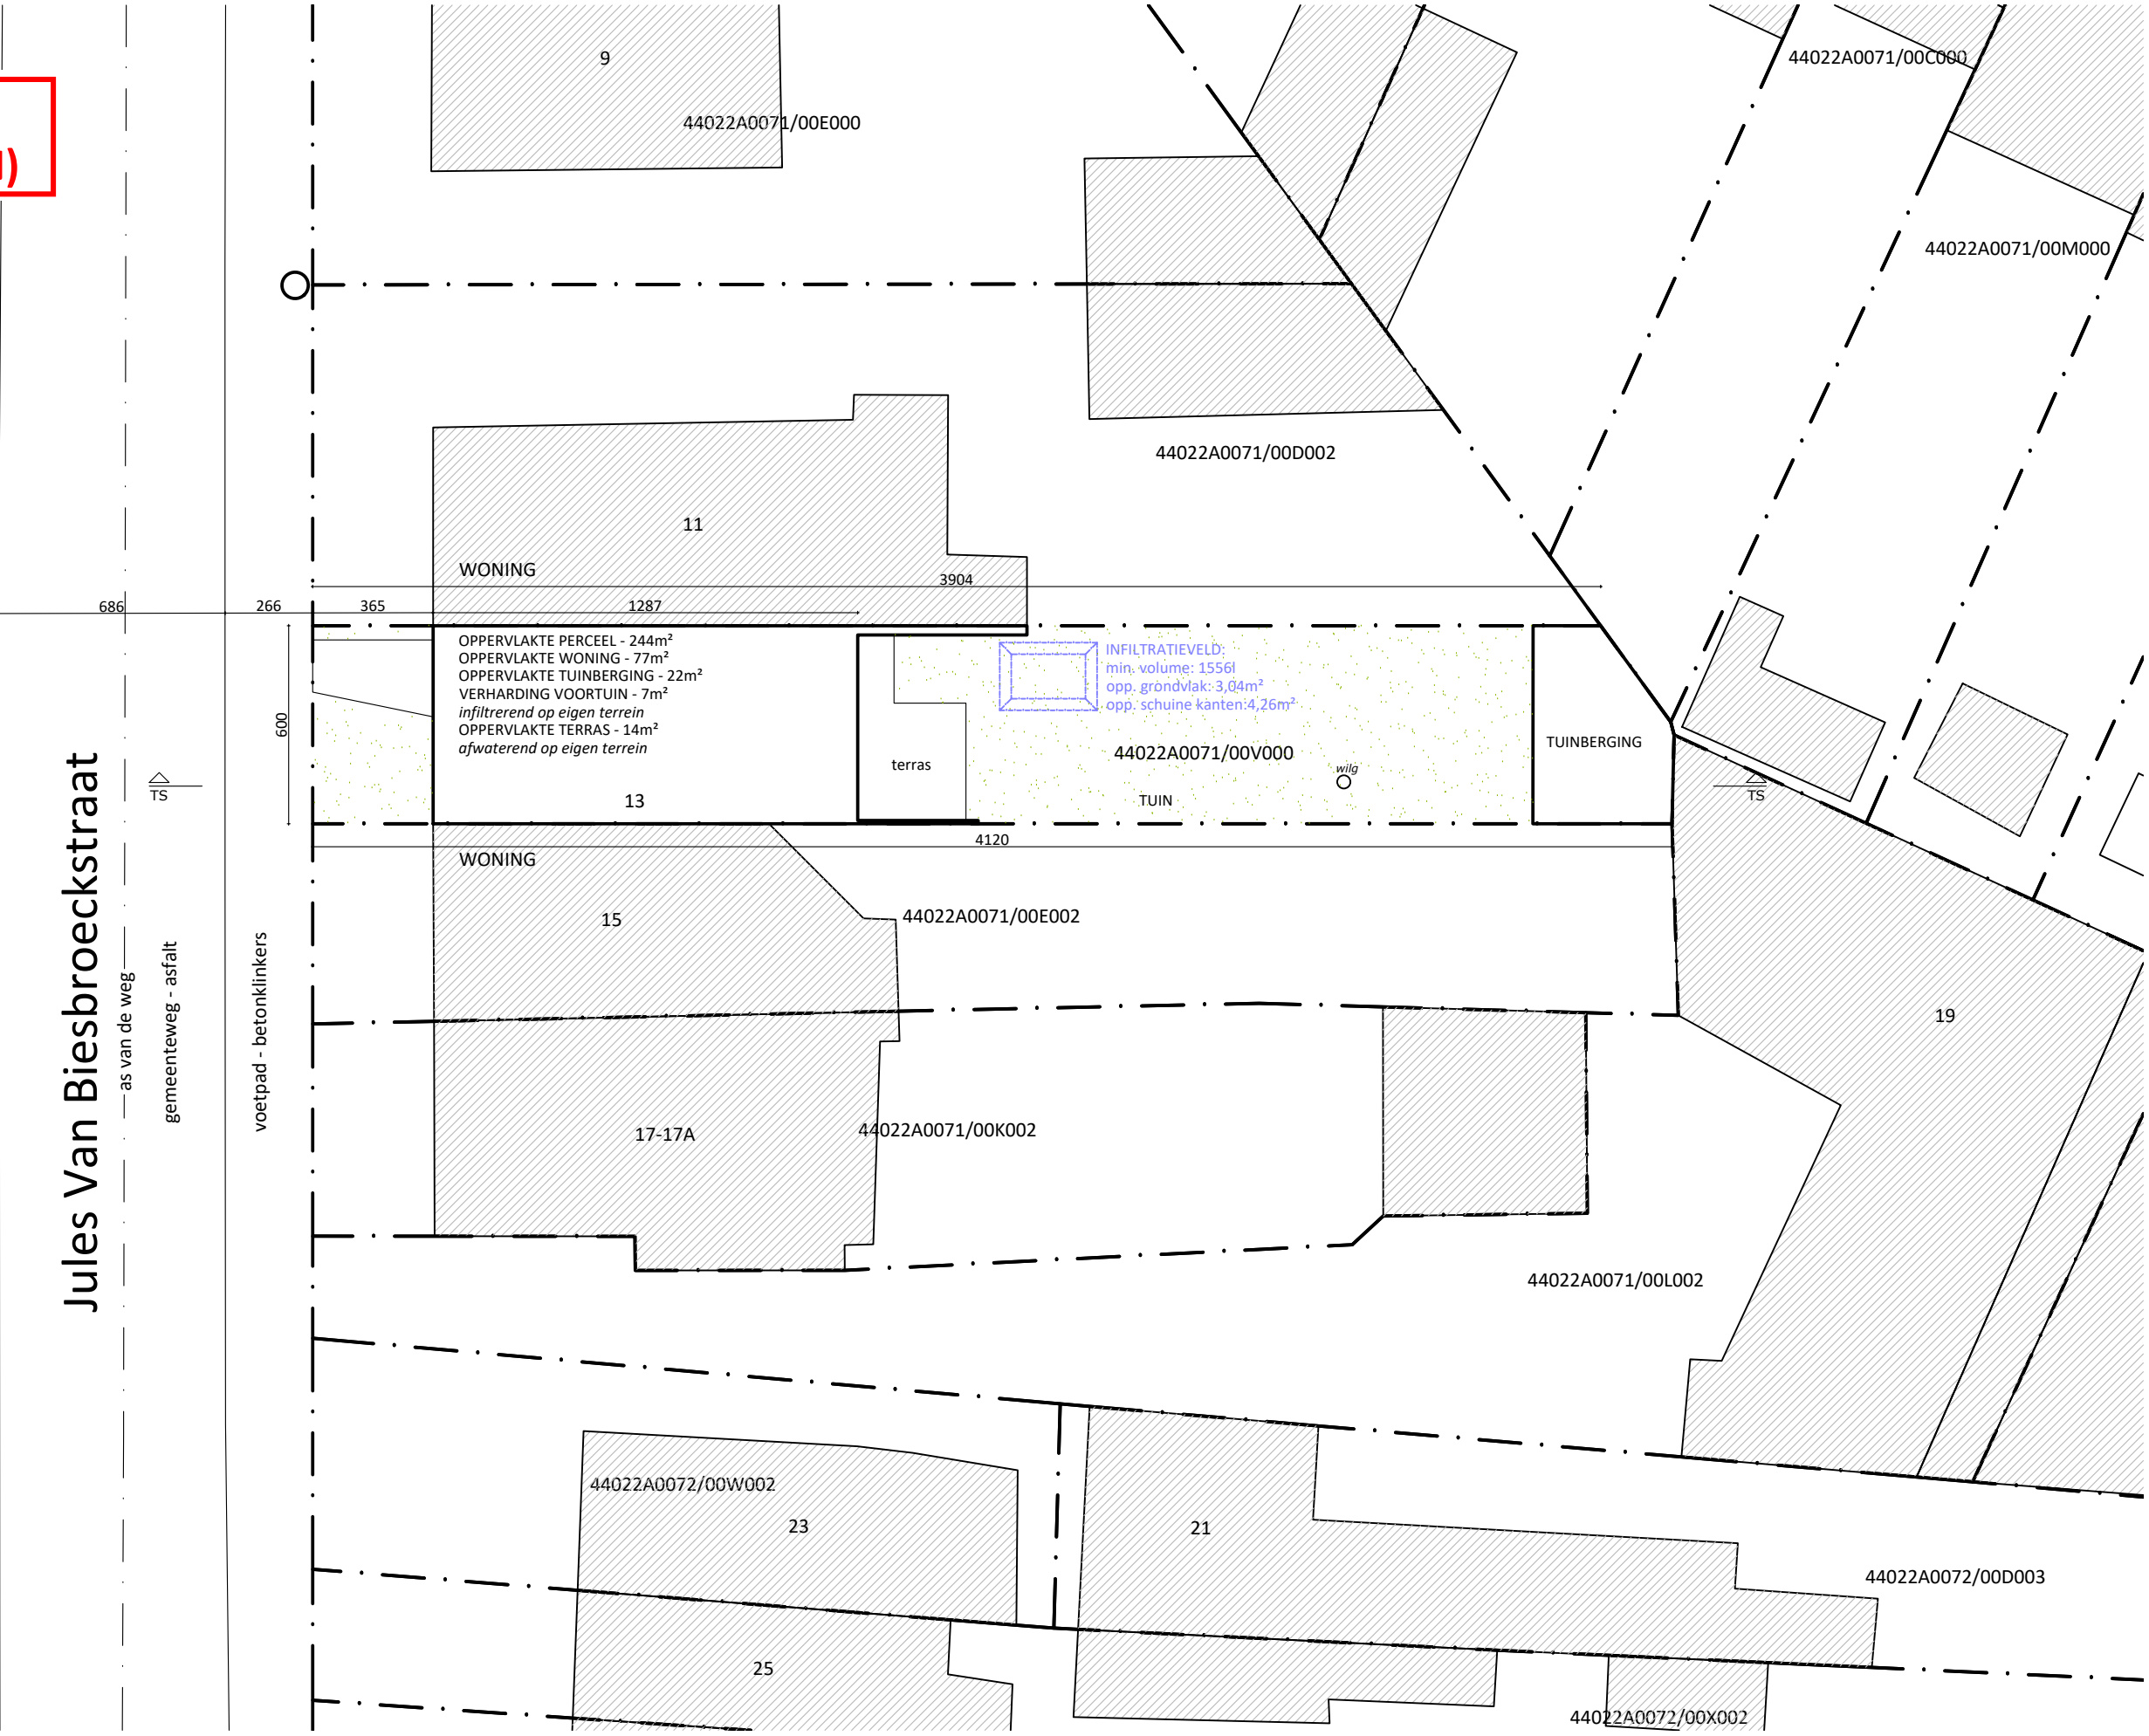


**ZIE BIJZONDERE
VOORWAARDE(N)**

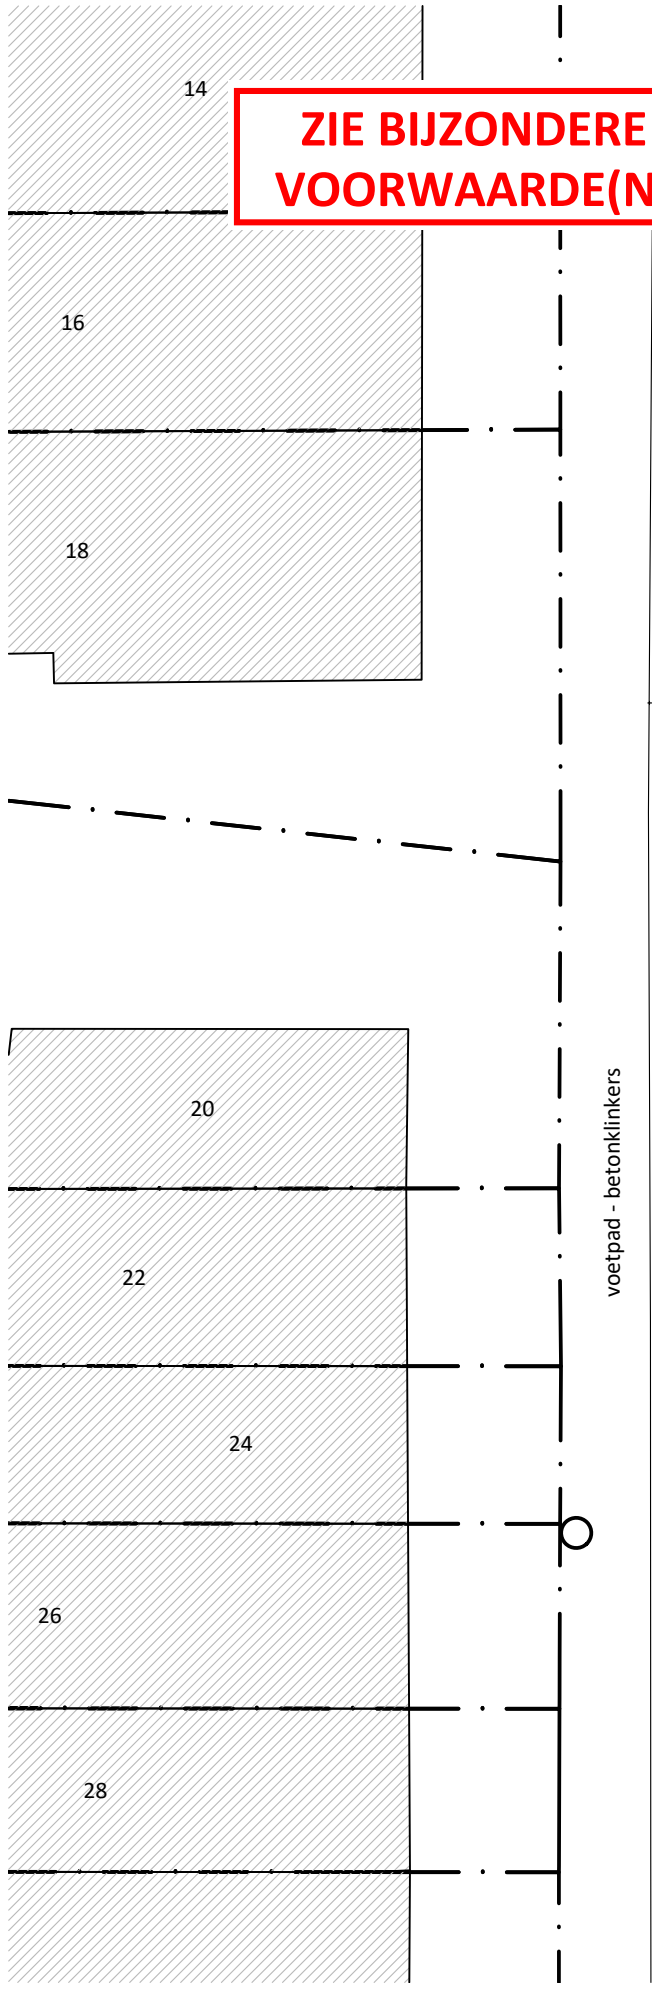

WONING
OPPERVLAKTE PERCEEL - 244m²
OPPERVLAKTE WONING - 77m²
OPPERVLAKTE TUINBERGING - 22m²
VERHARDING VOORTUIN - 7m²
infiltrerend op eigen terrein
OPPERVLAKTE TERRAS - 14m²
afwaterend op eigen terrein

INTEGRATIEVELD:
min. volume: 1556l
opp. grondvlak: 3,04m²
opp. schuine kanten: 4,26m²

Jules Van Biesbroeckstraat

