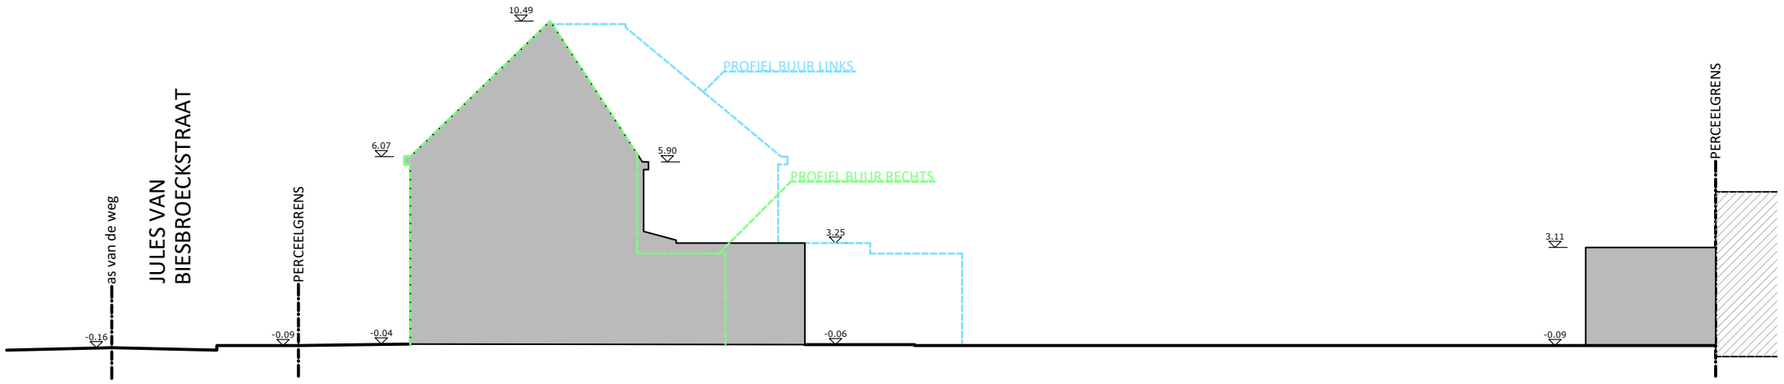

ERKER ARCHITECTUUR	ERKER architectuur bvba Emiel Verhaerenlaan 57, 9050 GENT 0473 61 36 67 | els@erkerarchitectuur.be www.erkerarchitectuur.be	PROJECT 224	VERBOUWEN RIJWONING Sander Cuyckens en Evelyn Burez Jules Van Biesbroeckstraat 13, 9050 Gentbrugge Gent, Afdeling 21, Sectie A, nr. 71V	FASE: AANVRAAG OMGEVINGSVERGUNNING TERREINPROFIEL - NIEUWE TOESTAND 0 0,1m 0,2m 0,3m 0,4m 0,5m	1/200 @A3 p.12 17/02/2026