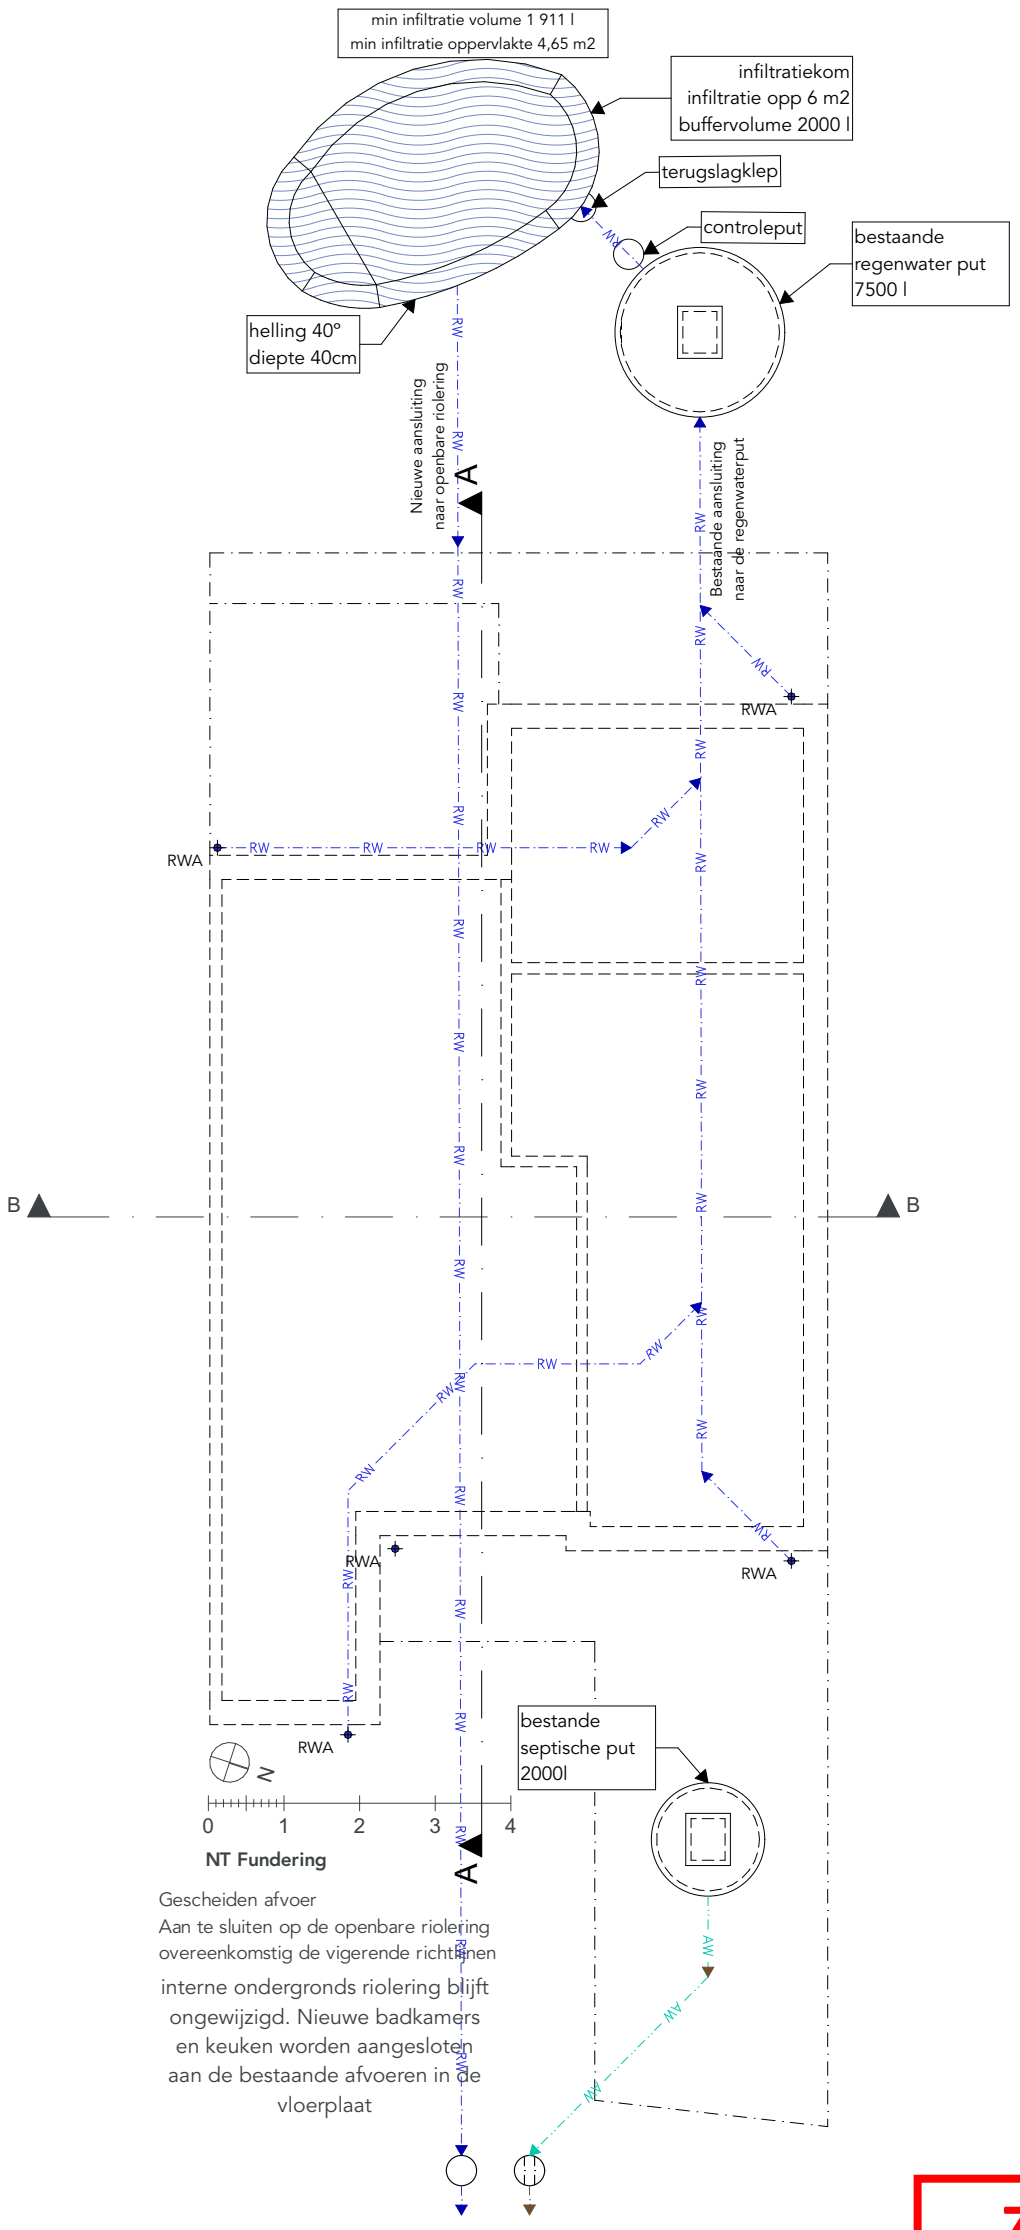

ZIE BIJZONDERE VOORWAARDE(N)

DOSSIER 2564_DRAV52	**ONTWERP** UITBREIDING VAN EEN HALFOPEN WONING (OPTOPPING)	**BOUWHEER**	Naam opdrachtgever Straat opdrachtgever 0000 Stad opdrachtgever Telefoon opdrachtgever	**ARCHITECT**	Atelier Detail BVBA Ijzerweglaan 5 9050 Gent 09/278.55.67 info@atelierdetail.be
FASE BOUWAANVRAAG	**BOUWPLAATS** Draversstraat 52 9040 Gent 19e afd, sec.: C, nr.:329/F3				
TEKENAAR OM					

INHOUD	NT Fundering
SCHAAL	1:100
DATUM	24/03/2026