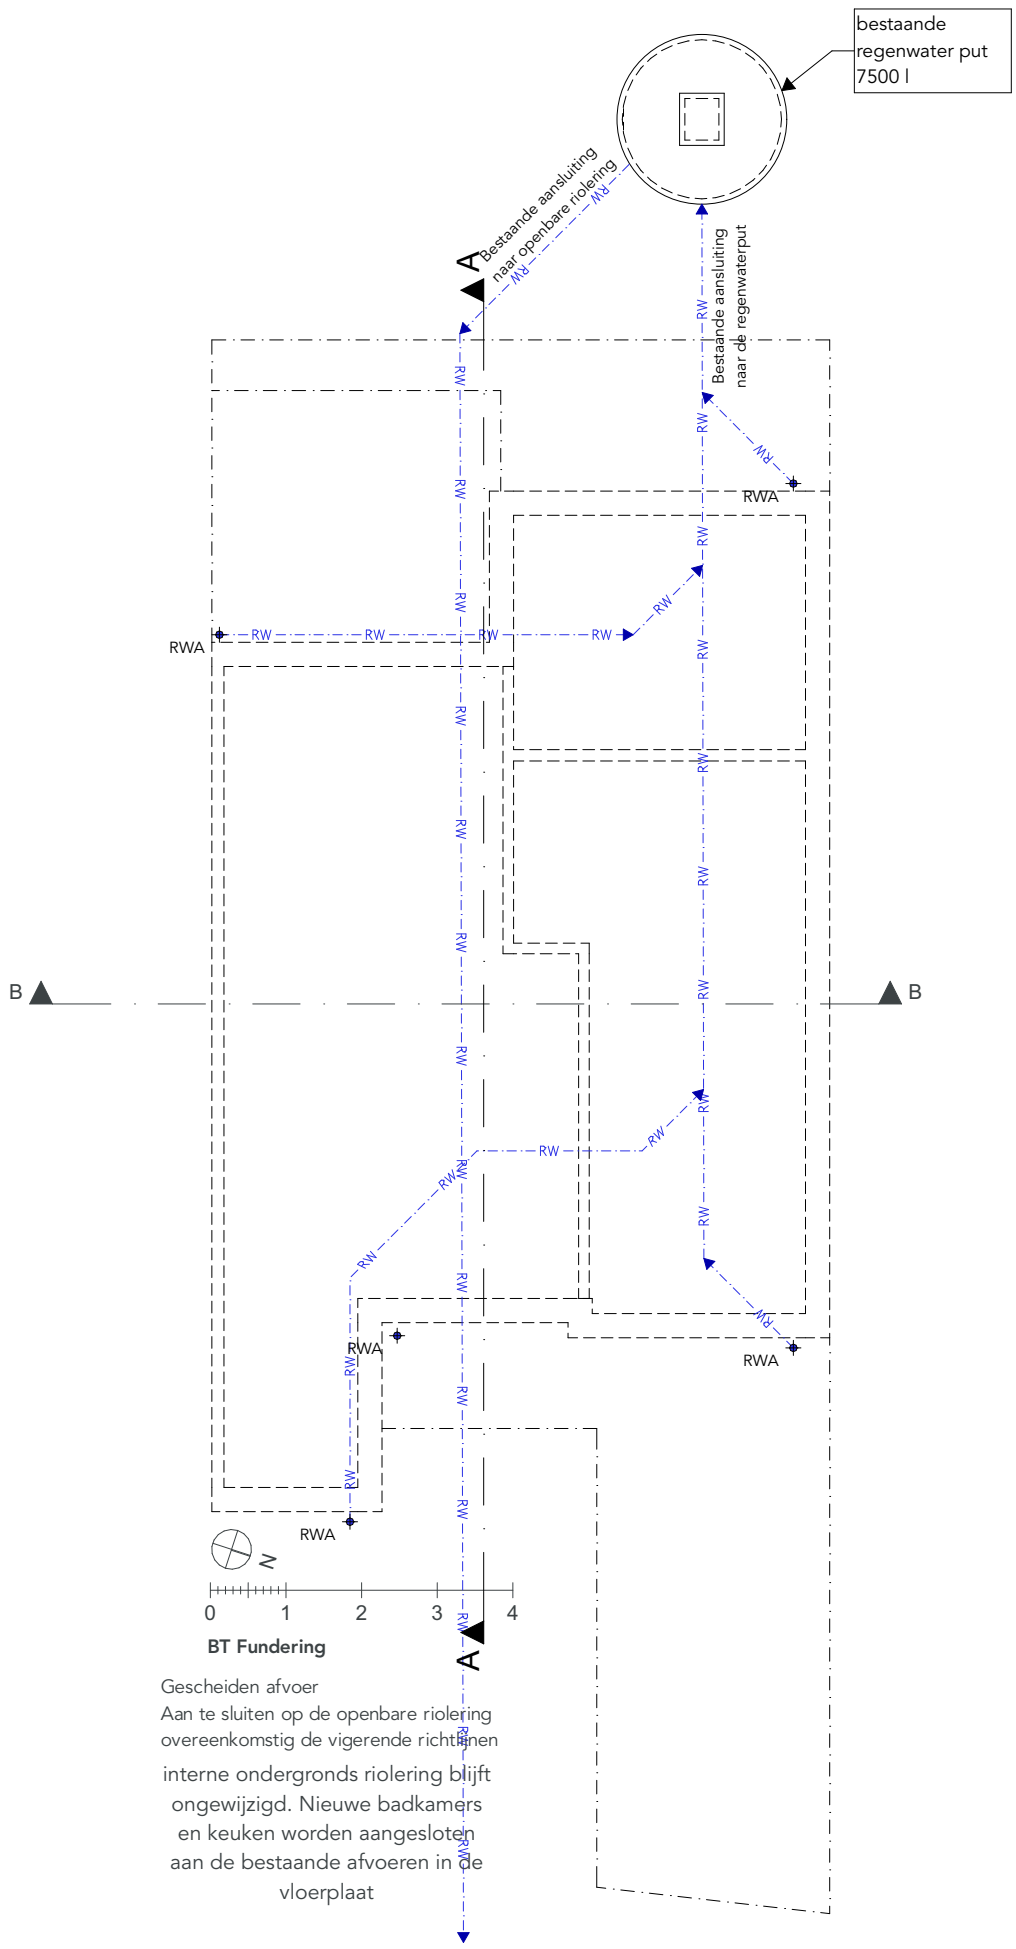

DOSSIER 2564_DRAV52	**ONTWERP** UITBREIDING VAN EEN HALFOPEN WONING (OPTOPPING)	**BOUWHEER**	Naam opdrachtgever Straat opdrachtgever 0000 Stad opdrachtgever Telefoon opdrachtgever	**ARCHITECT**	Atelier Detail BVBA Ijzerweglaan 5 9050 Gent 09/278.55.67 info@atelierdetail.be	**INHOUD** BT Fundering	
FASE BOUWAANVRAAG	**BOUWPLAATS** Draversstraat 52 9040 Gent 19e afd, sec.: C, nr.:329/F3					**SCHAAL**	1:100
TEKENAAR OM						**DATUM**	24/03/2026