


ZIE BIJZONDERE VOORWAARDE(N)

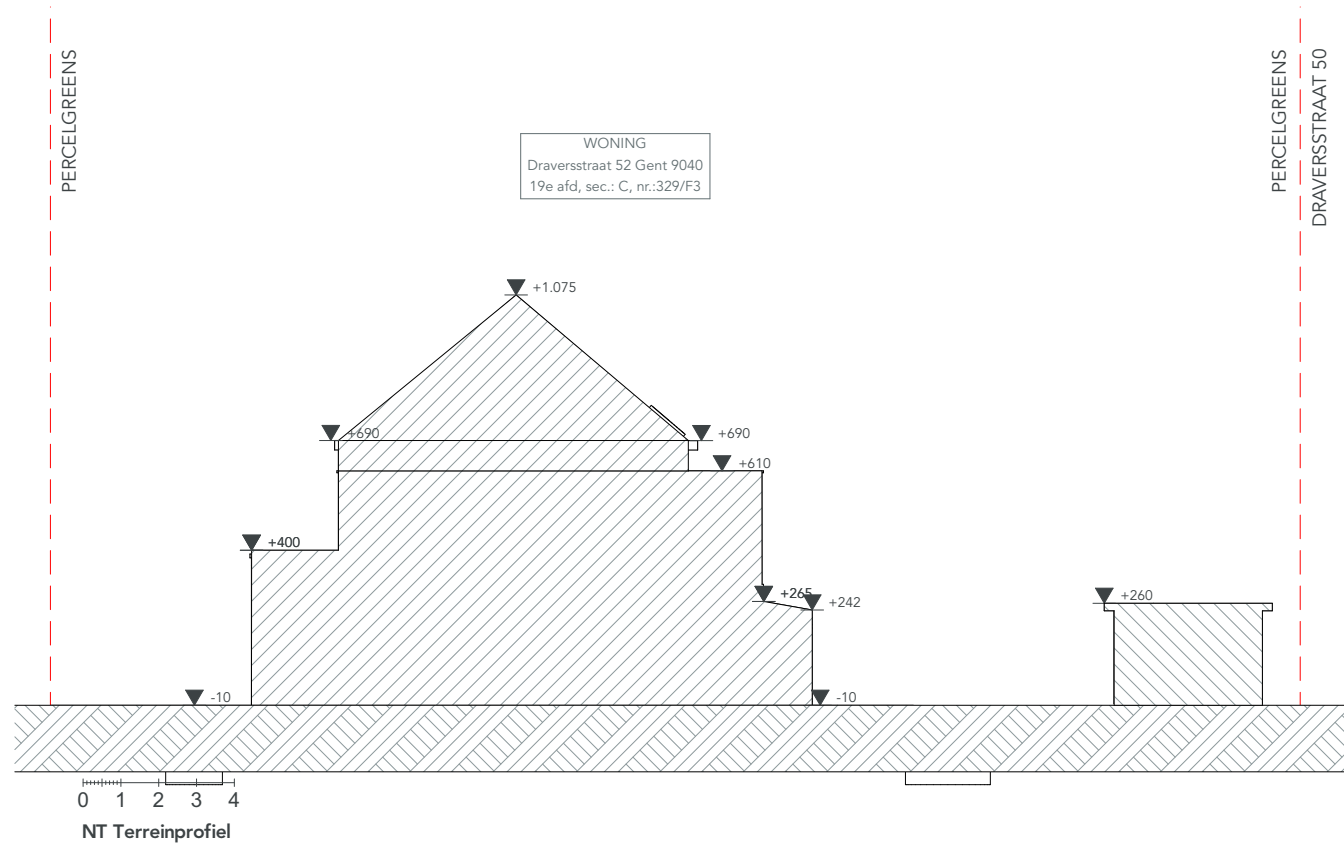

DOSSIER 2564_DRAV52	ONTWERP UITBREIDING VAN EEN HALFOPEN WONING (OPTOPPING)	BOUWHEER Naam opdrachtgever Straat opdrachtgever 0000 Stad opdrachtgever Telefoon opdrachtgever	ARCHITECT Atelier Detail BVBA Ijzerweglaan 5 9050 Gent 09/278.55.67 info@atelierdetail.be	INHOUD NT Terreinprofiel
FASE BOUWAANVRAAG	BOUWPLAATS Draversstraat 52 9040 Gent 19e afd, sec.: C, nr.:329/F3			SCHAAL 1:200
TEKENAAR OM				DATUM 24/03/2026

