
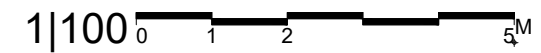


**ZIE BIJZONDERE  
VOORWAARDE(N)**

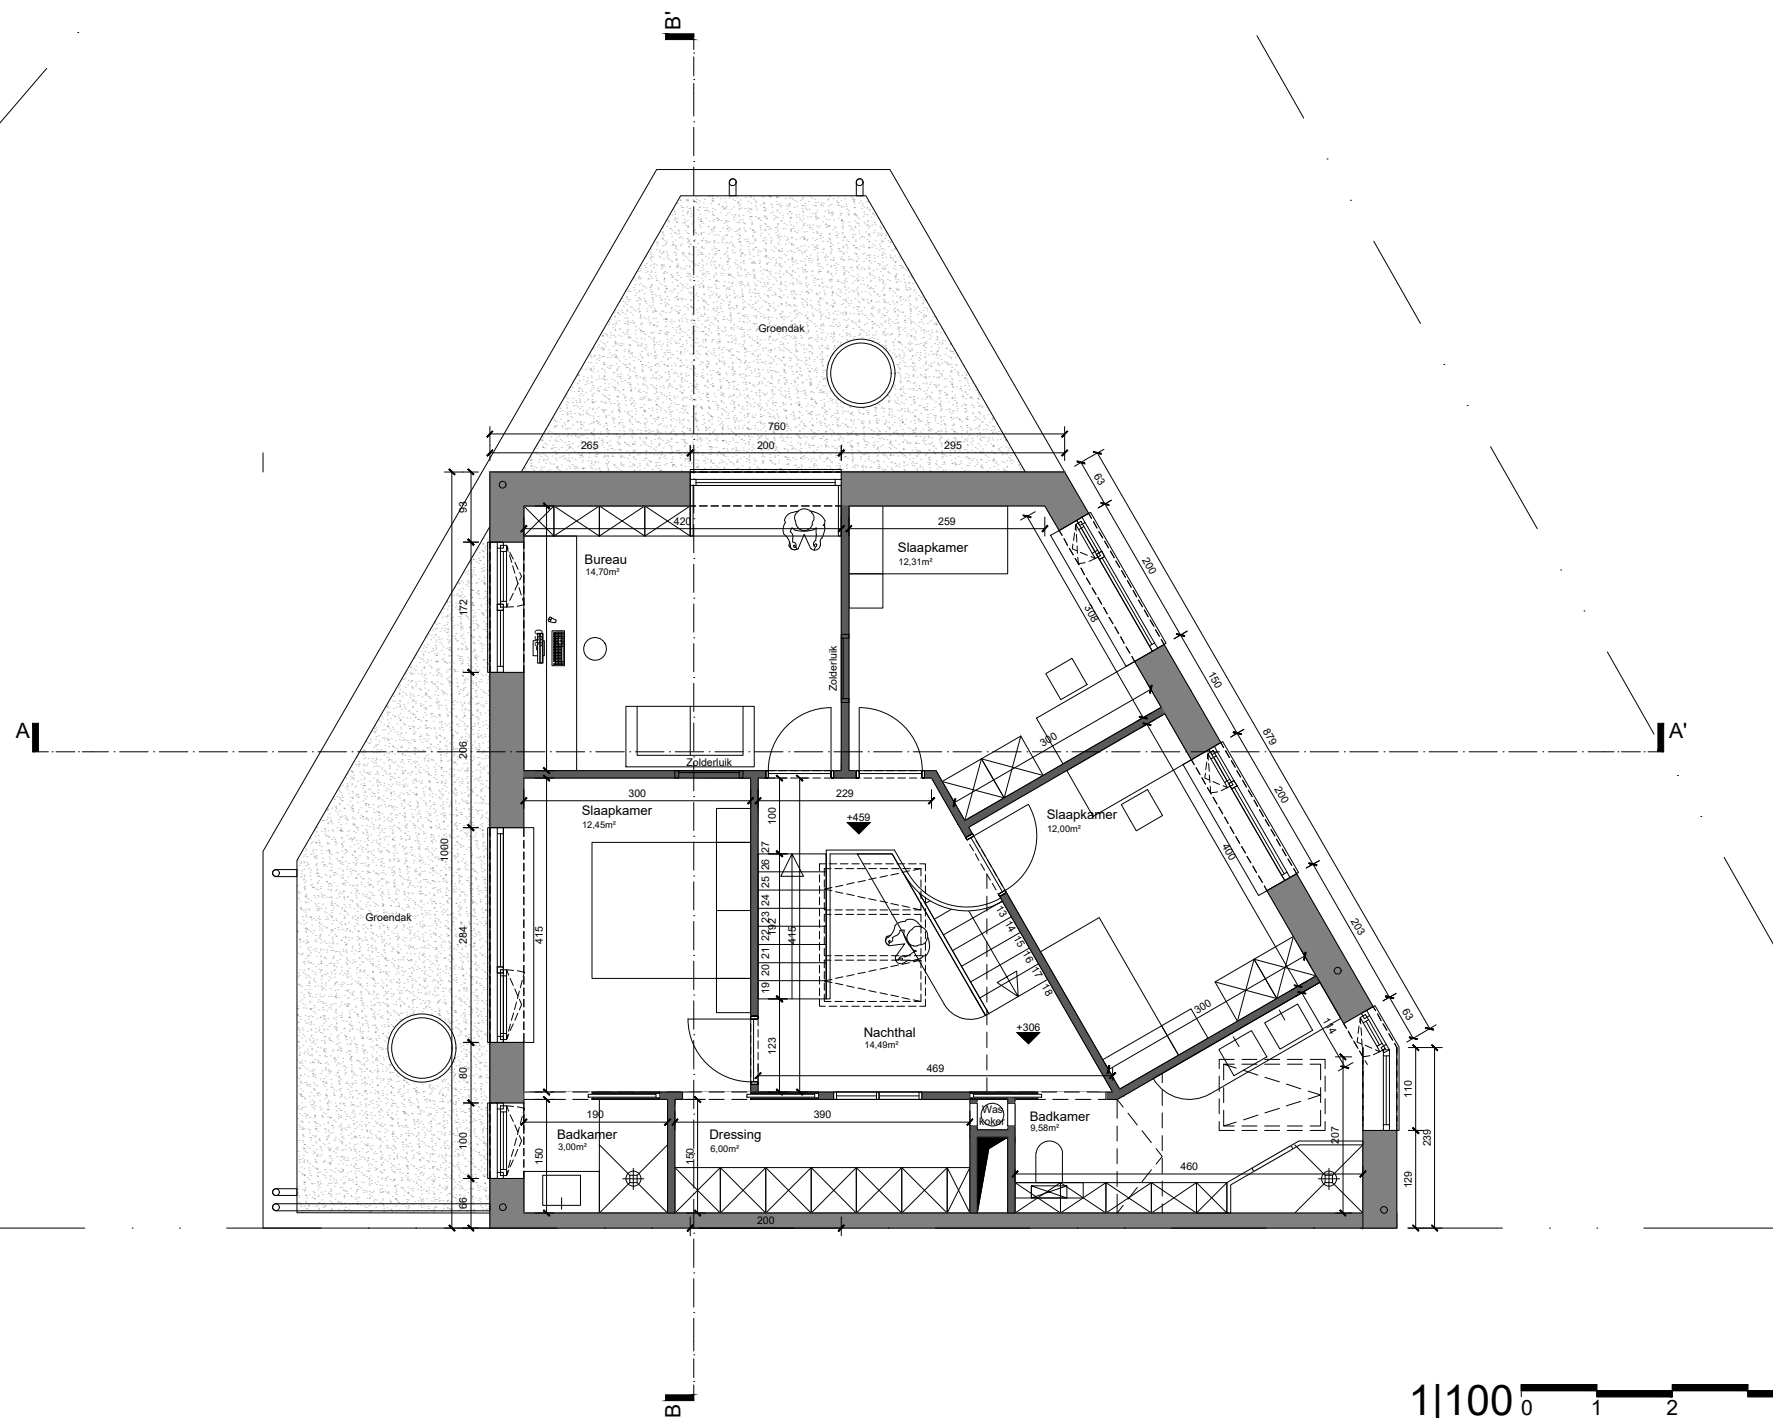

<p><b>Project</b>    <b>Herbouw eengezinswoning Koningsdonkstraat 106</b></p> <p>Adres    Koningsdonkstraat 106, 9050 Gentbrugge Perceel    Gent 21 AFD / Gentbrugge 1 AFD /                   Sectie A, perceel 0495/00G000</p>	<p><b>Bouwheer</b>    <b>Jan Vandevoorde &amp; Laura Van Heddegem</b></p> <p>Adres    Maurice Verdoncklaan 40, 9050 Gentbrugge</p>	<p><b>Architect</b>    <b>Architect Jan Vandevoorde</b></p> <p>Adres    Maurice Verdoncklaan 40, 9050 Gentbrugge                   0475 41 06 88                   vandevoordejan@hotmail.com</p>	<p><b>Plan</b>    <b>Grondplan niveau +01</b> <b>Plannummer</b>    <b>BA_A_P_N_+01</b> <b>Schaal</b>    <b>1/100</b></p> <p>Fase    Aanvraag omgevingsvergunning Versie    08/03/2026</p>
--	--	---	---