


**ZIE BIJZONDERE  
VOORWAARDE(N)**

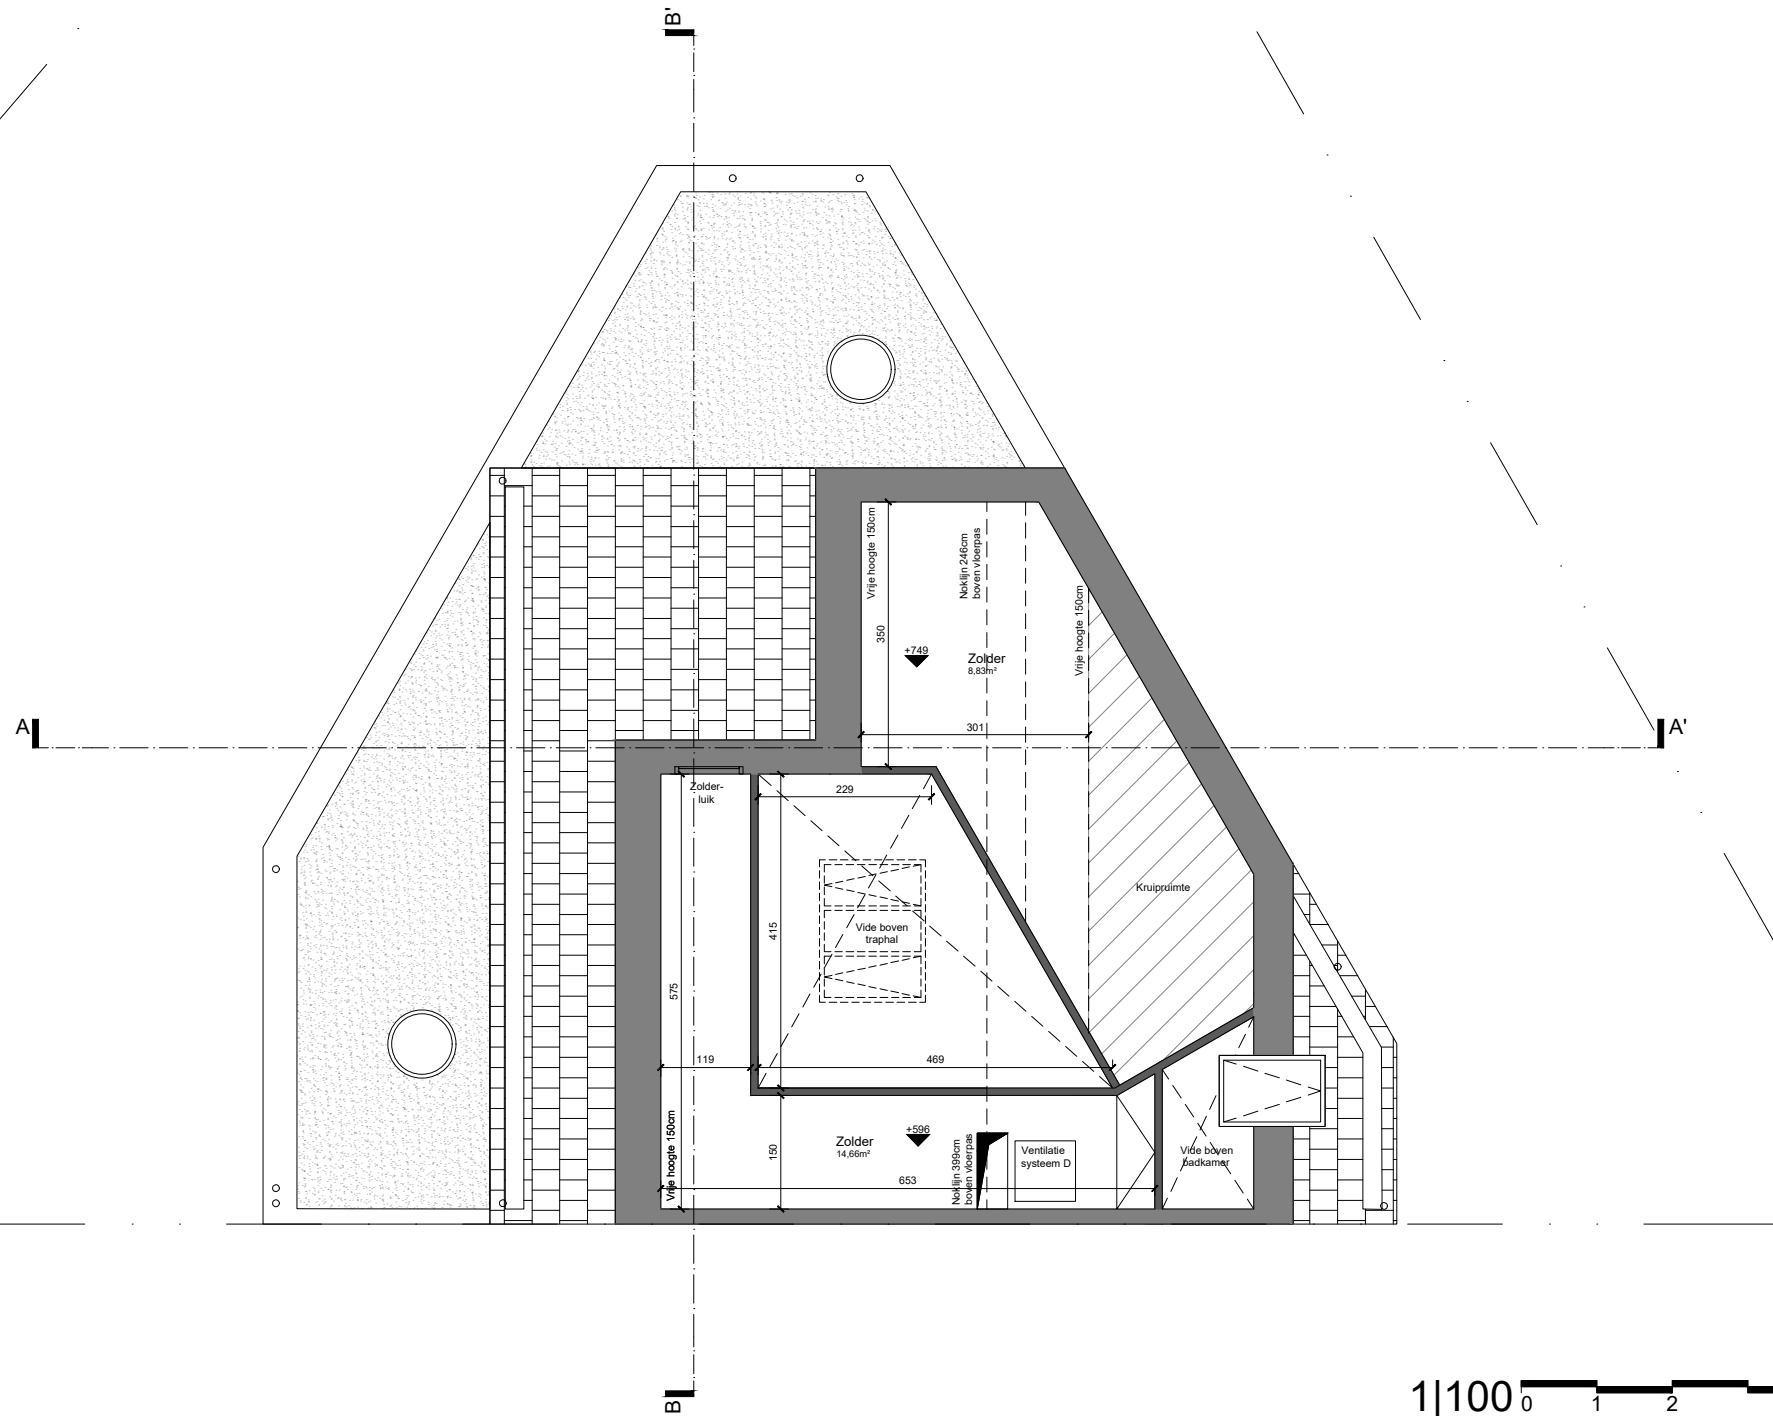

1|100 0 1 2 5M

**Project** Herbouw eengezinswoning Koningsdonkstraat 106  
**Adres** Koningsdonkstraat 106, 9050 Gentbrugge  
**Perceel** Gent 21 AFD / Gentbrugge 1 AFD / Sectie A, perceel 0495/00G000

**Bouwheer** Jan Vandevoorde & Laura Van Heddegem  
**Adres** Maurice Verdoncklaan 40, 9050 Gentbrugge

**Architect** Architect Jan Vandevoorde  
**Adres** Maurice Verdoncklaan 40, 9050 Gentbrugge  
 0475 41 06 88  
 vandevoordejan@hotmail.com

**Plan** Grondplan zolder  
**Plannummer** BA\_A\_P\_N\_zolder  
**Schaal** 1/100  
**Fase** Aanvraag omgevingsvergunning  
**Versie** 08/03/2026

