


**ZIE BIJZONDERE
VOORWAARDE(N)**

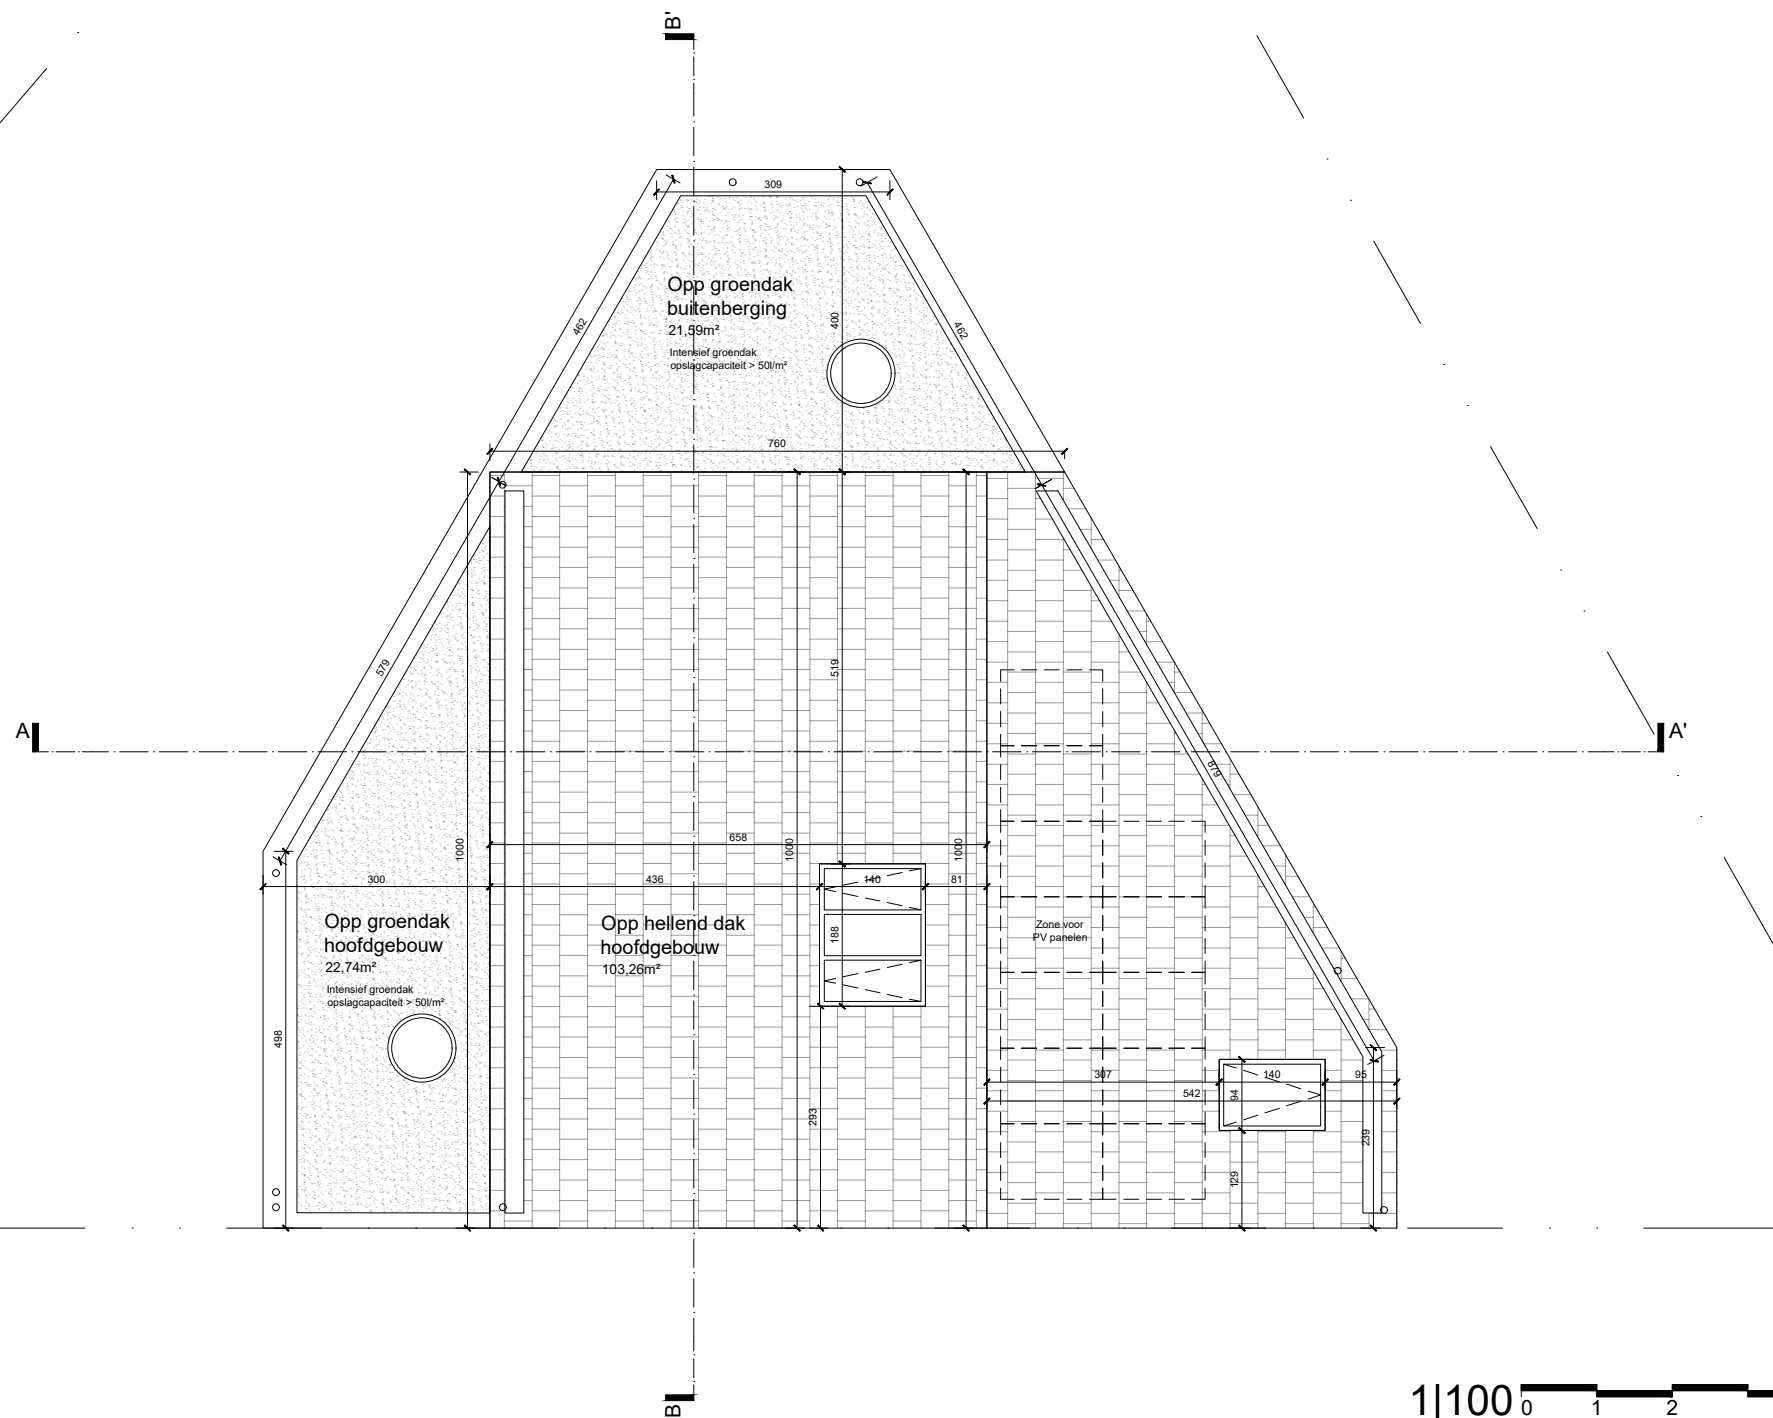

Project Herbouw eengezinswoning Koningsdonkstraat 106
Adres Koningsdonkstraat 106, 9050 Gentbrugge
Perceel Gent 21 AFD / Gentbrugge 1 AFD / Sectie A, perceel 0495/00G000

Bouwheer Jan Vandevoorde & Laura Van Heddegem
Adres Maurice Verdoncklaan 40, 9050 Gentbrugge

Architect Architect Jan Vandevoorde
Adres Maurice Verdoncklaan 40, 9050 Gentbrugge
0475 41 06 88
vandevoordejan@hotmail.com

Plan Grondplan dak
Plannummer BA_A_P_N_dak
Schaal 1/100
Fase Aanvraag omgevingsvergunning
Versie 08/03/2026

