


**ZIE BIJZONDERE
VOORWAARDE(N)**

Het gearceerde deel
van het pad wordt uit
de vergunning
gesloten.

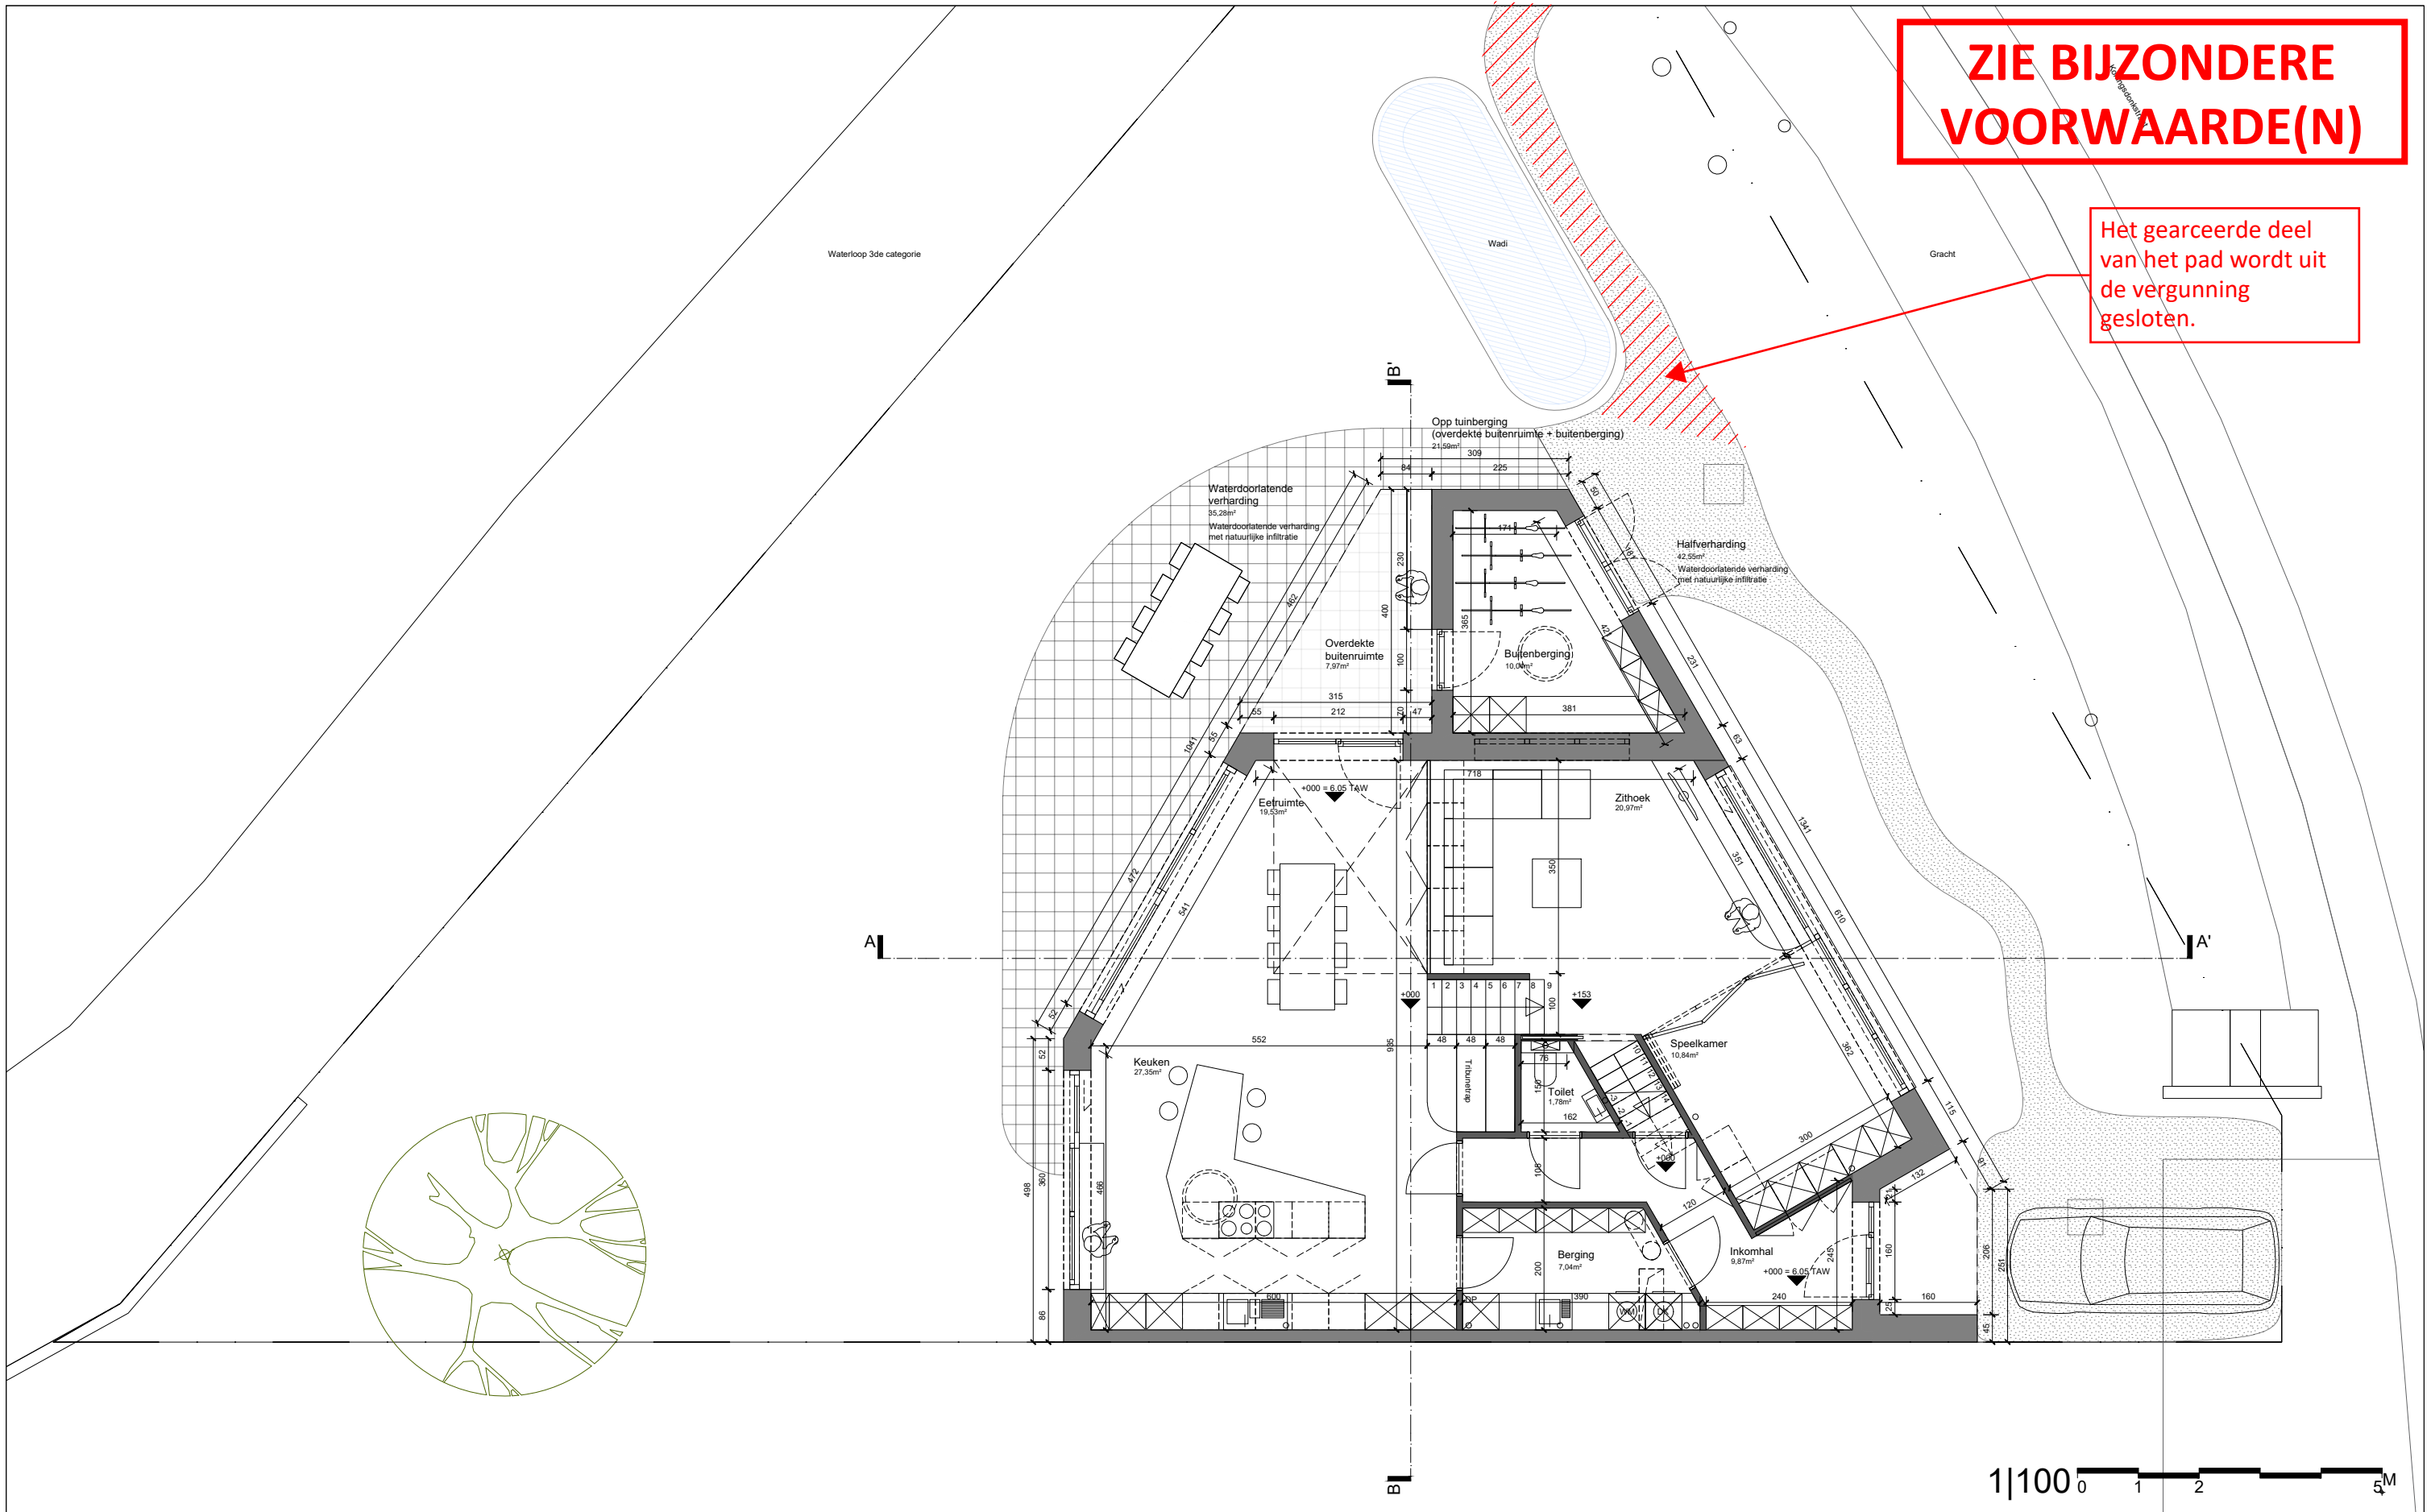

Project Herbouw eengezinswoning Koningsdonkstraat 106
Adres Koningsdonkstraat 106, 9050 Gentbrugge
Perceel Gent 21 AFD / Gentbrugge 1 AFD / Sectie A, perceel 0495/00G000

Bouwheer Jan Vandevoorde & Laura Van Heddegem
Adres Maurice Verdoncklaan 40, 9050 Gentbrugge

Architect Architect Jan Vandevoorde
Adres Maurice Verdoncklaan 40, 9050 Gentbrugge
 0475 41 06 88
 vandevoordejan@hotmail.com

Plan Grondplan niveau +00
Plannummer BA_A_P_N_+00
Schaal 1/200
Fase Aanvraag omgevingsvergunning
Versie 08/03/2026