


**ZIE BIJZONDERE
VOORWAARDE(N)**

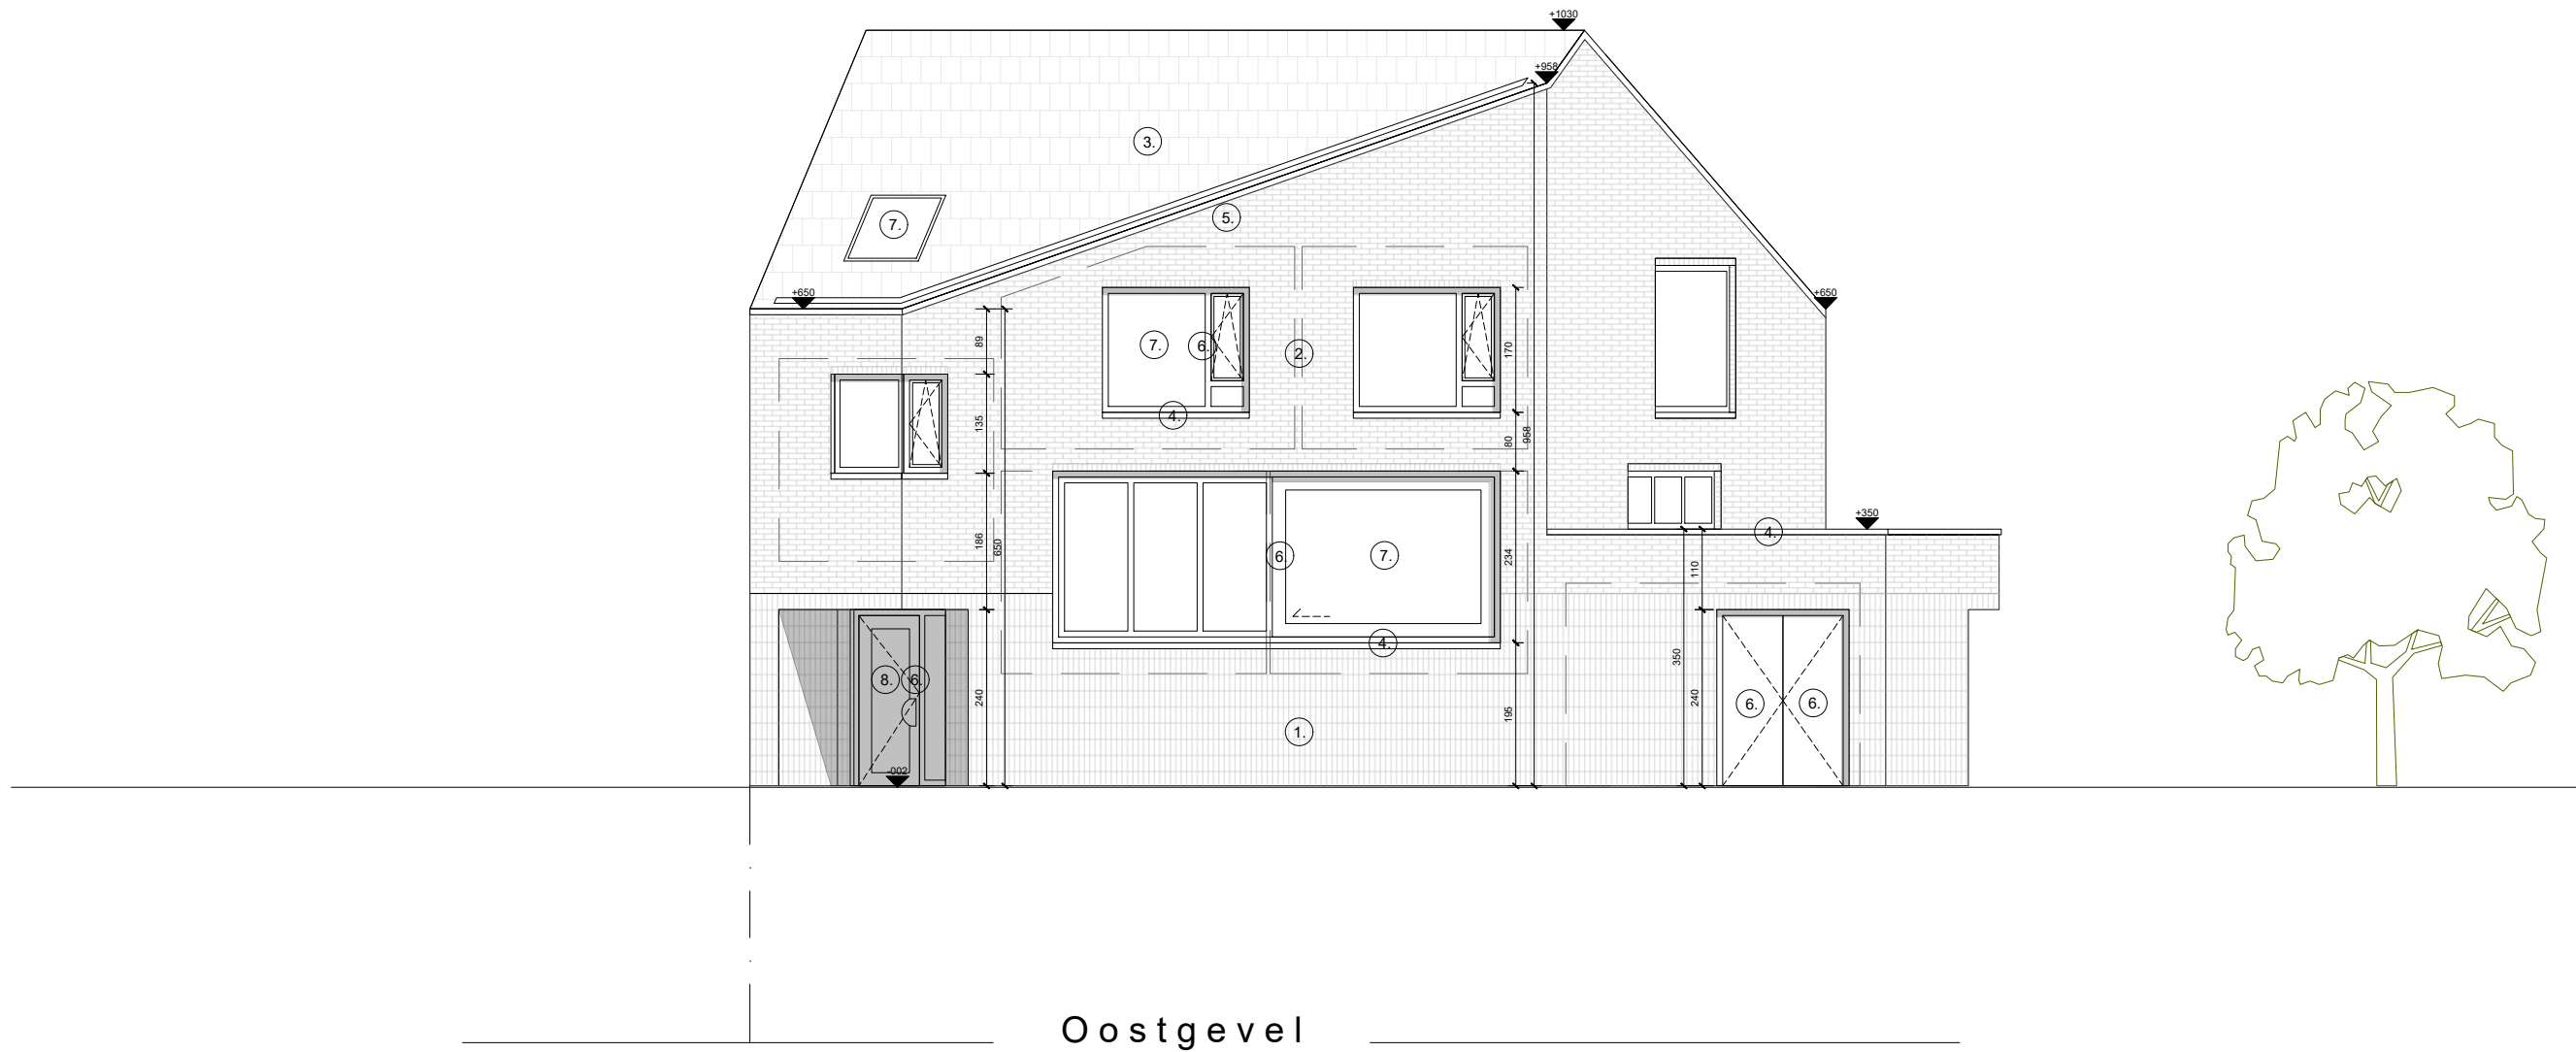

Oostgevel

1|100 0 1 2 5M

Project Herbouw eengezinswoning Koningsdonkstraat 106	Bouwheer Jan Vandevoorde & Laura Van Heddegem	Architect Architect Jan Vandevoorde	Plan Gevel oost
Adres Koningsdonkstraat 106, 9050 Gentbrugge	Adres Maurice Verdoncklaan 40, 9050 Gentbrugge	Adres Maurice Verdoncklaan 40, 9050 Gentbrugge	Plannummer BA_A_S_N_oost
Perceel Gent 21 AFD / Gentbrugge 1 AFD / Sectie A, perceel 0495/00G000		0475 41 06 88 vandevoordejan@hotmail.com	Schaal 1/100
			Fase Aanvraag omgevingsvergunning
			Versie 08/03/2026