ZIE BIJZONDERE VOORWAARDE(N)

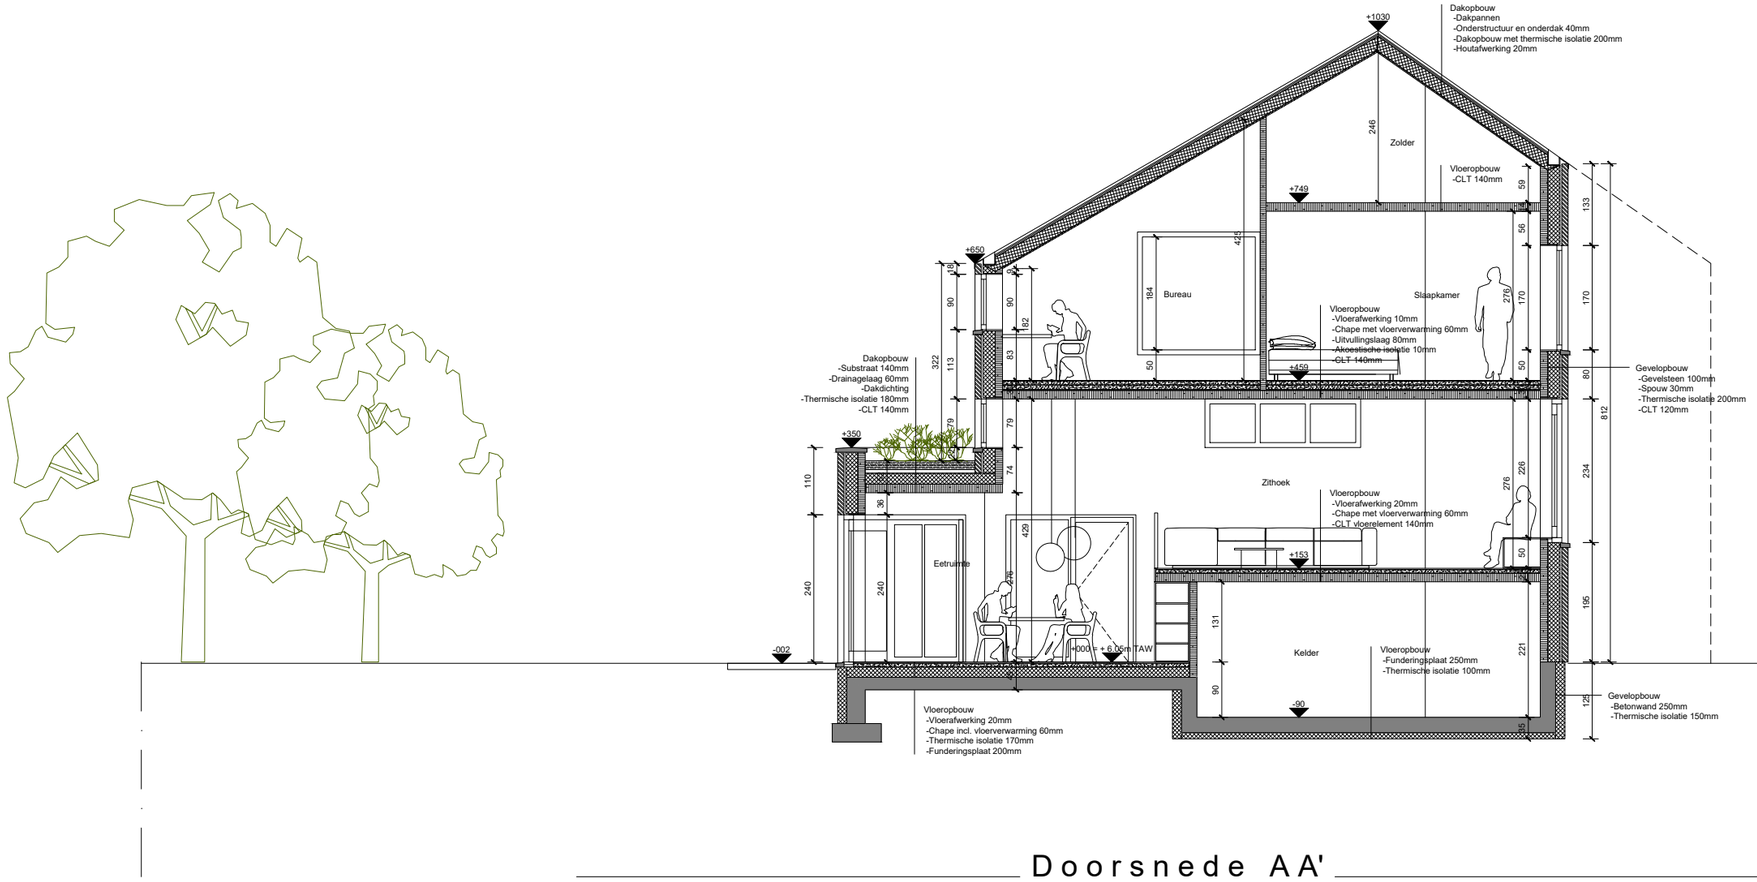

Doorsnede AA'

1|100 0 1 2 5M

Project	**Herbouw eengezinswoning Koningsdonkstraat 106**	**Bouwheer**	**Jan Vandevoorde & Laura Van Heddegem**	**Architect**	**Architect Jan Vandevoorde**	**Plan**	**Doorsnede AA'**
						Plannummer	**BA_A_S_N_AA'**
Adres	Koningsdonkstraat 106, 9050 Gentbrugge	Adres	Maurice Verdoncklaan 40, 9050 Gentbrugge	Adres	Maurice Verdoncklaan 40, 9050 Gentbrugge	**Schaal**	**1/100**
Perceel	Gent 21 AFD / Gentbrugge 1 AFD / Sectie A, perceel 0495/00G000				0475 41 06 88 vandevoordejan@hotmail.com	Fase	Aanvraag omgevingsvergunning
						Versie	08/03/2026