
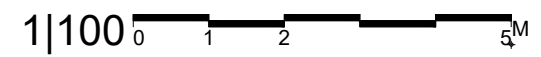


**ZIE BIJZONDERE  
VOORWAARDE(N)**

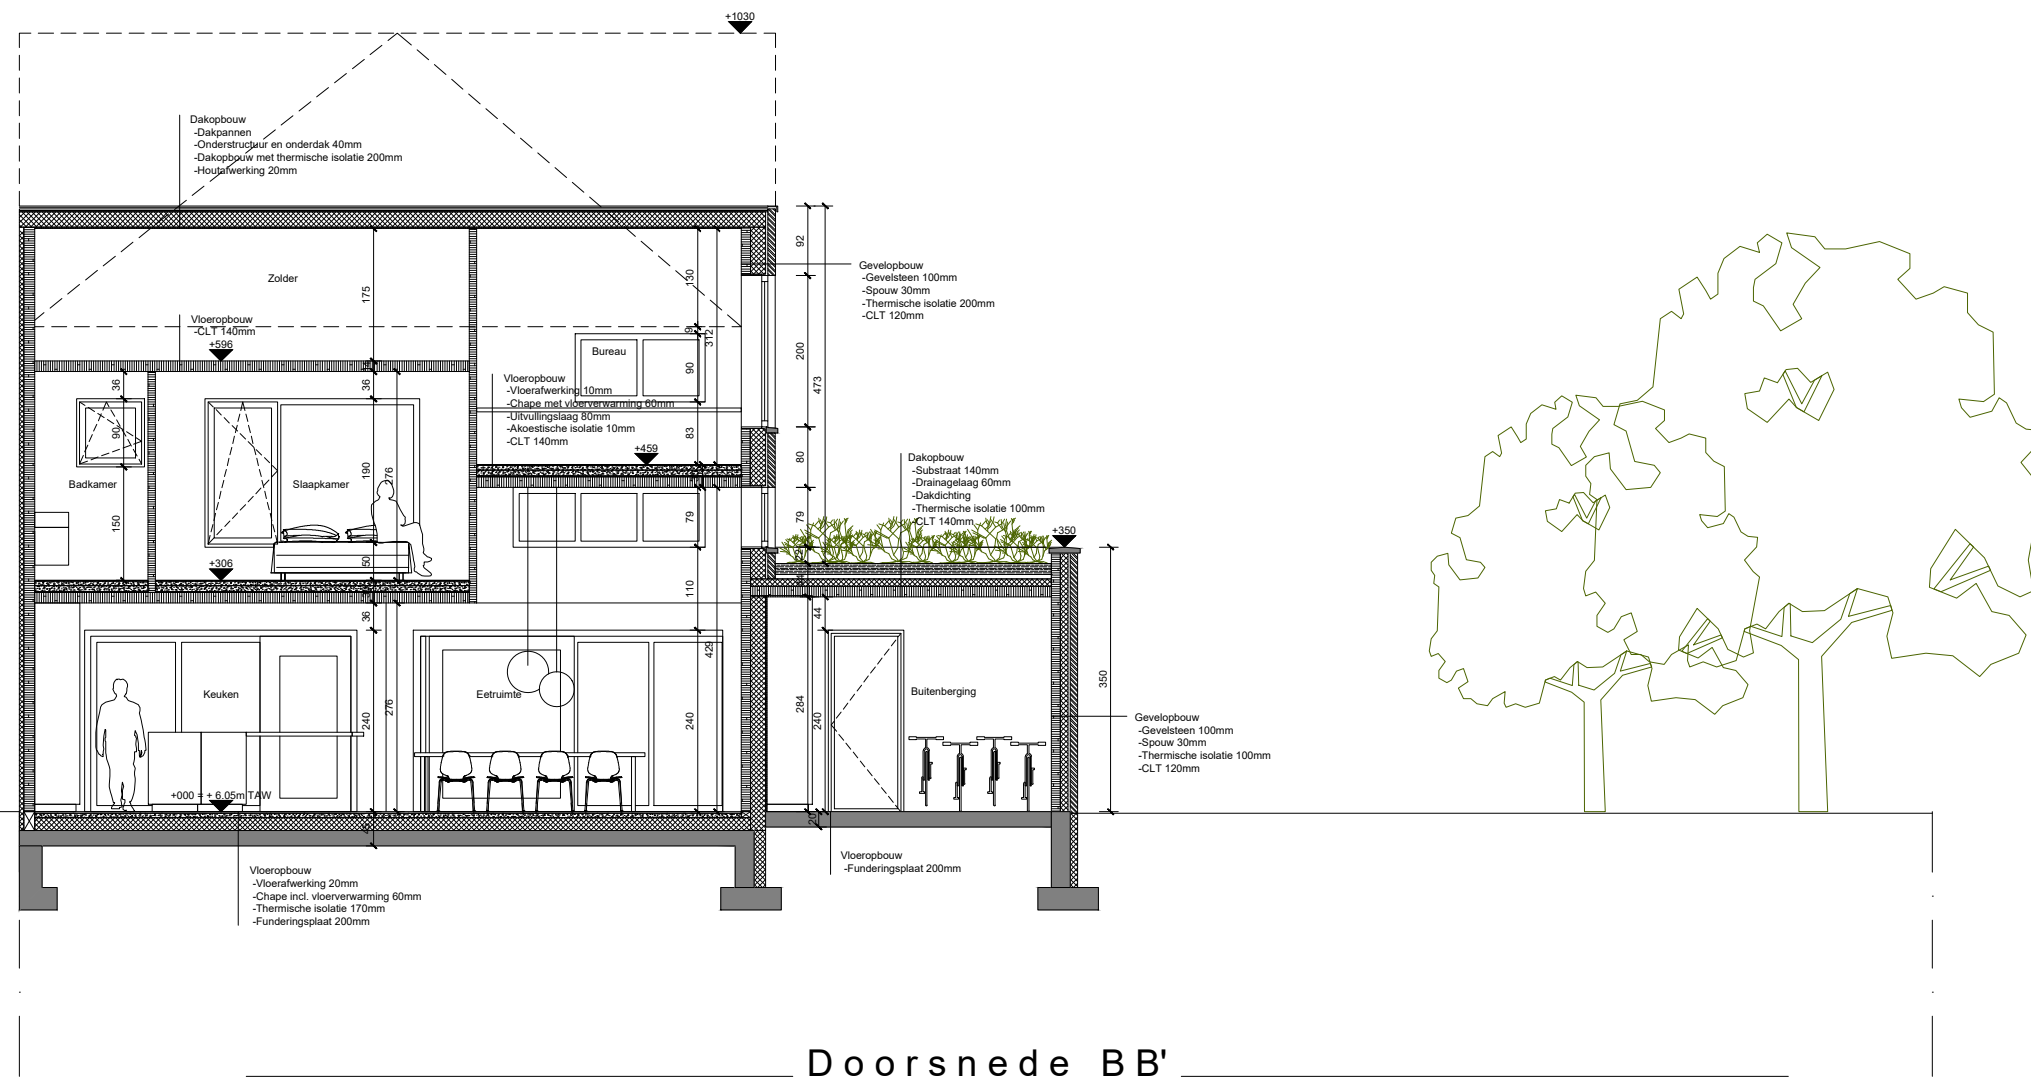

|  |  |   |  |
|--|--|---|--|
| <b>Project</b> Herbouw eengezinswoning Koningsdonkstraat 106<br>Adres Koningsdonkstraat 106, 9050 Gentbrugge<br>Perceel Gent 21 AFD / Gentbrugge 1 AFD / Sectie A, perceel 0495/00G000 | <b>Bouwheer</b> Jan Vandevoorde & Laura Van Heddegem<br>Adres Maurice Verdoncklaan 40, 9050 Gentbrugge | <b>Architect</b> Architect Jan Vandevoorde<br>Adres Maurice Verdoncklaan 40, 9050 Gentbrugge<br>0475 41 06 88<br>vandevoordejan@hotmail.com | <b>Plan</b> Doorsnede BB'<br><b>Plannummer</b> BA_A_S_N_BB'<br><b>Schaal</b> 1/100<br><b>Fase</b> Aanvraag omgevingsvergunning<br><b>Versie</b> 08/03/2026 |
|--|--|---|--|