
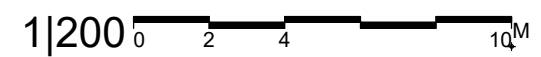


ZIE BIJZONDERE
VOORWAARDE(N)

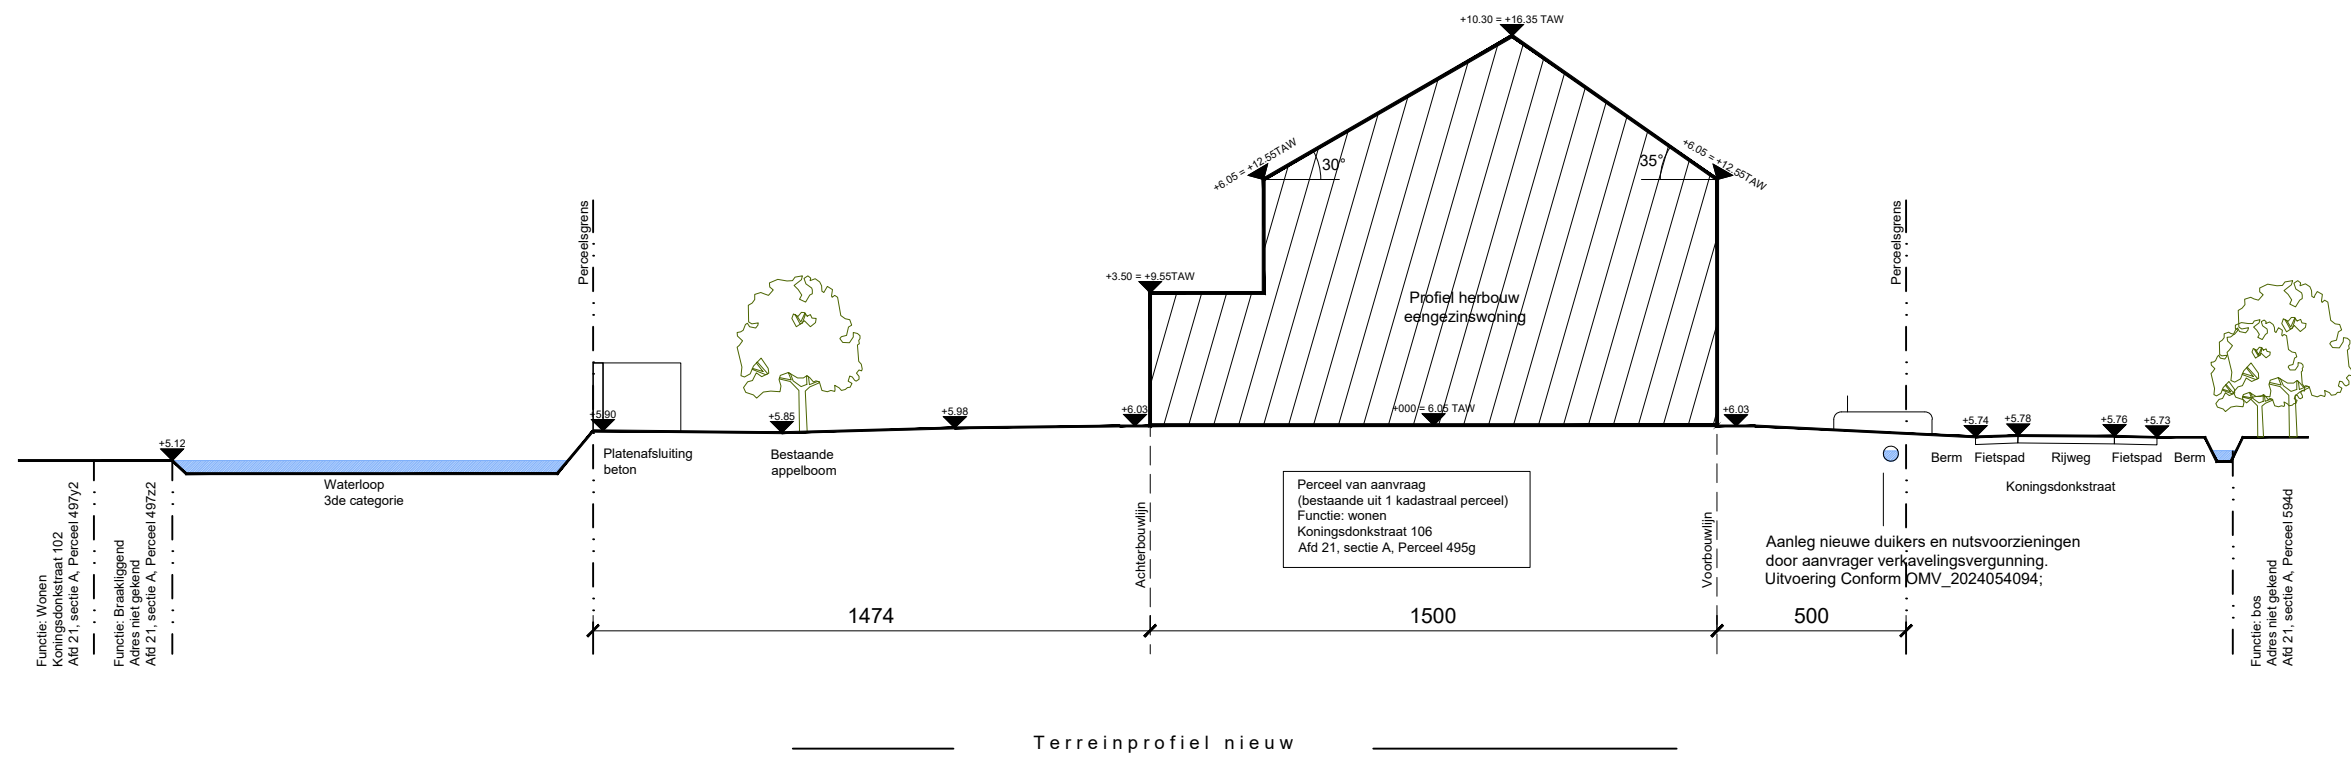

<p>Project Herbouw eengezinswoning Koningsdonkstraat 106</p> <p>Adres Koningsdonkstraat 106, 9050 Gentbrugge Perceel Gent 21 AFD / Gentbrugge 1 AFD / Sectie A, perceel 0495/00G000</p>	<p>Bouwheer Jan Vandevoorde & Laura Van Heddegem</p> <p>Adres Maurice Verdoncklaan 40, 9050 Gentbrugge</p>	<p>Architect Architect Jan Vandevoorde</p> <p>Adres Maurice Verdoncklaan 40, 9050 Gentbrugge 0475 41 06 88 vandevoordejan@hotmail.com</p>	<p>Plan Terreinprofiel nieuwe toestand Plannummer BA_A_I_N_AA Schaal 1/200</p> <p>Fase Aanvraag omgevingsvergunning Versie 08/03/2026</p>
--	--	---	--