LEGENDE INPLANTING

- TERREIN IN KWESTIE
- NIEUWE CONSTRUCTIES
- BESTAANDE CONSTRUCTIES IN DE OMGEVING
- AFBRAAK BESTAANDE BERMVERHARDING
- NIEUWE BERMVERHARDING
- NIEUWE VERHARDING
- FOTO + NUMMER
- RIOOLPUNTJE
- OPENBARE VERLICHTING
- OPENBARE ELEKTRICITEITSPAAL
- BOOM OPENBAAR DOMEIN
- TE KAPPEN BOMEN

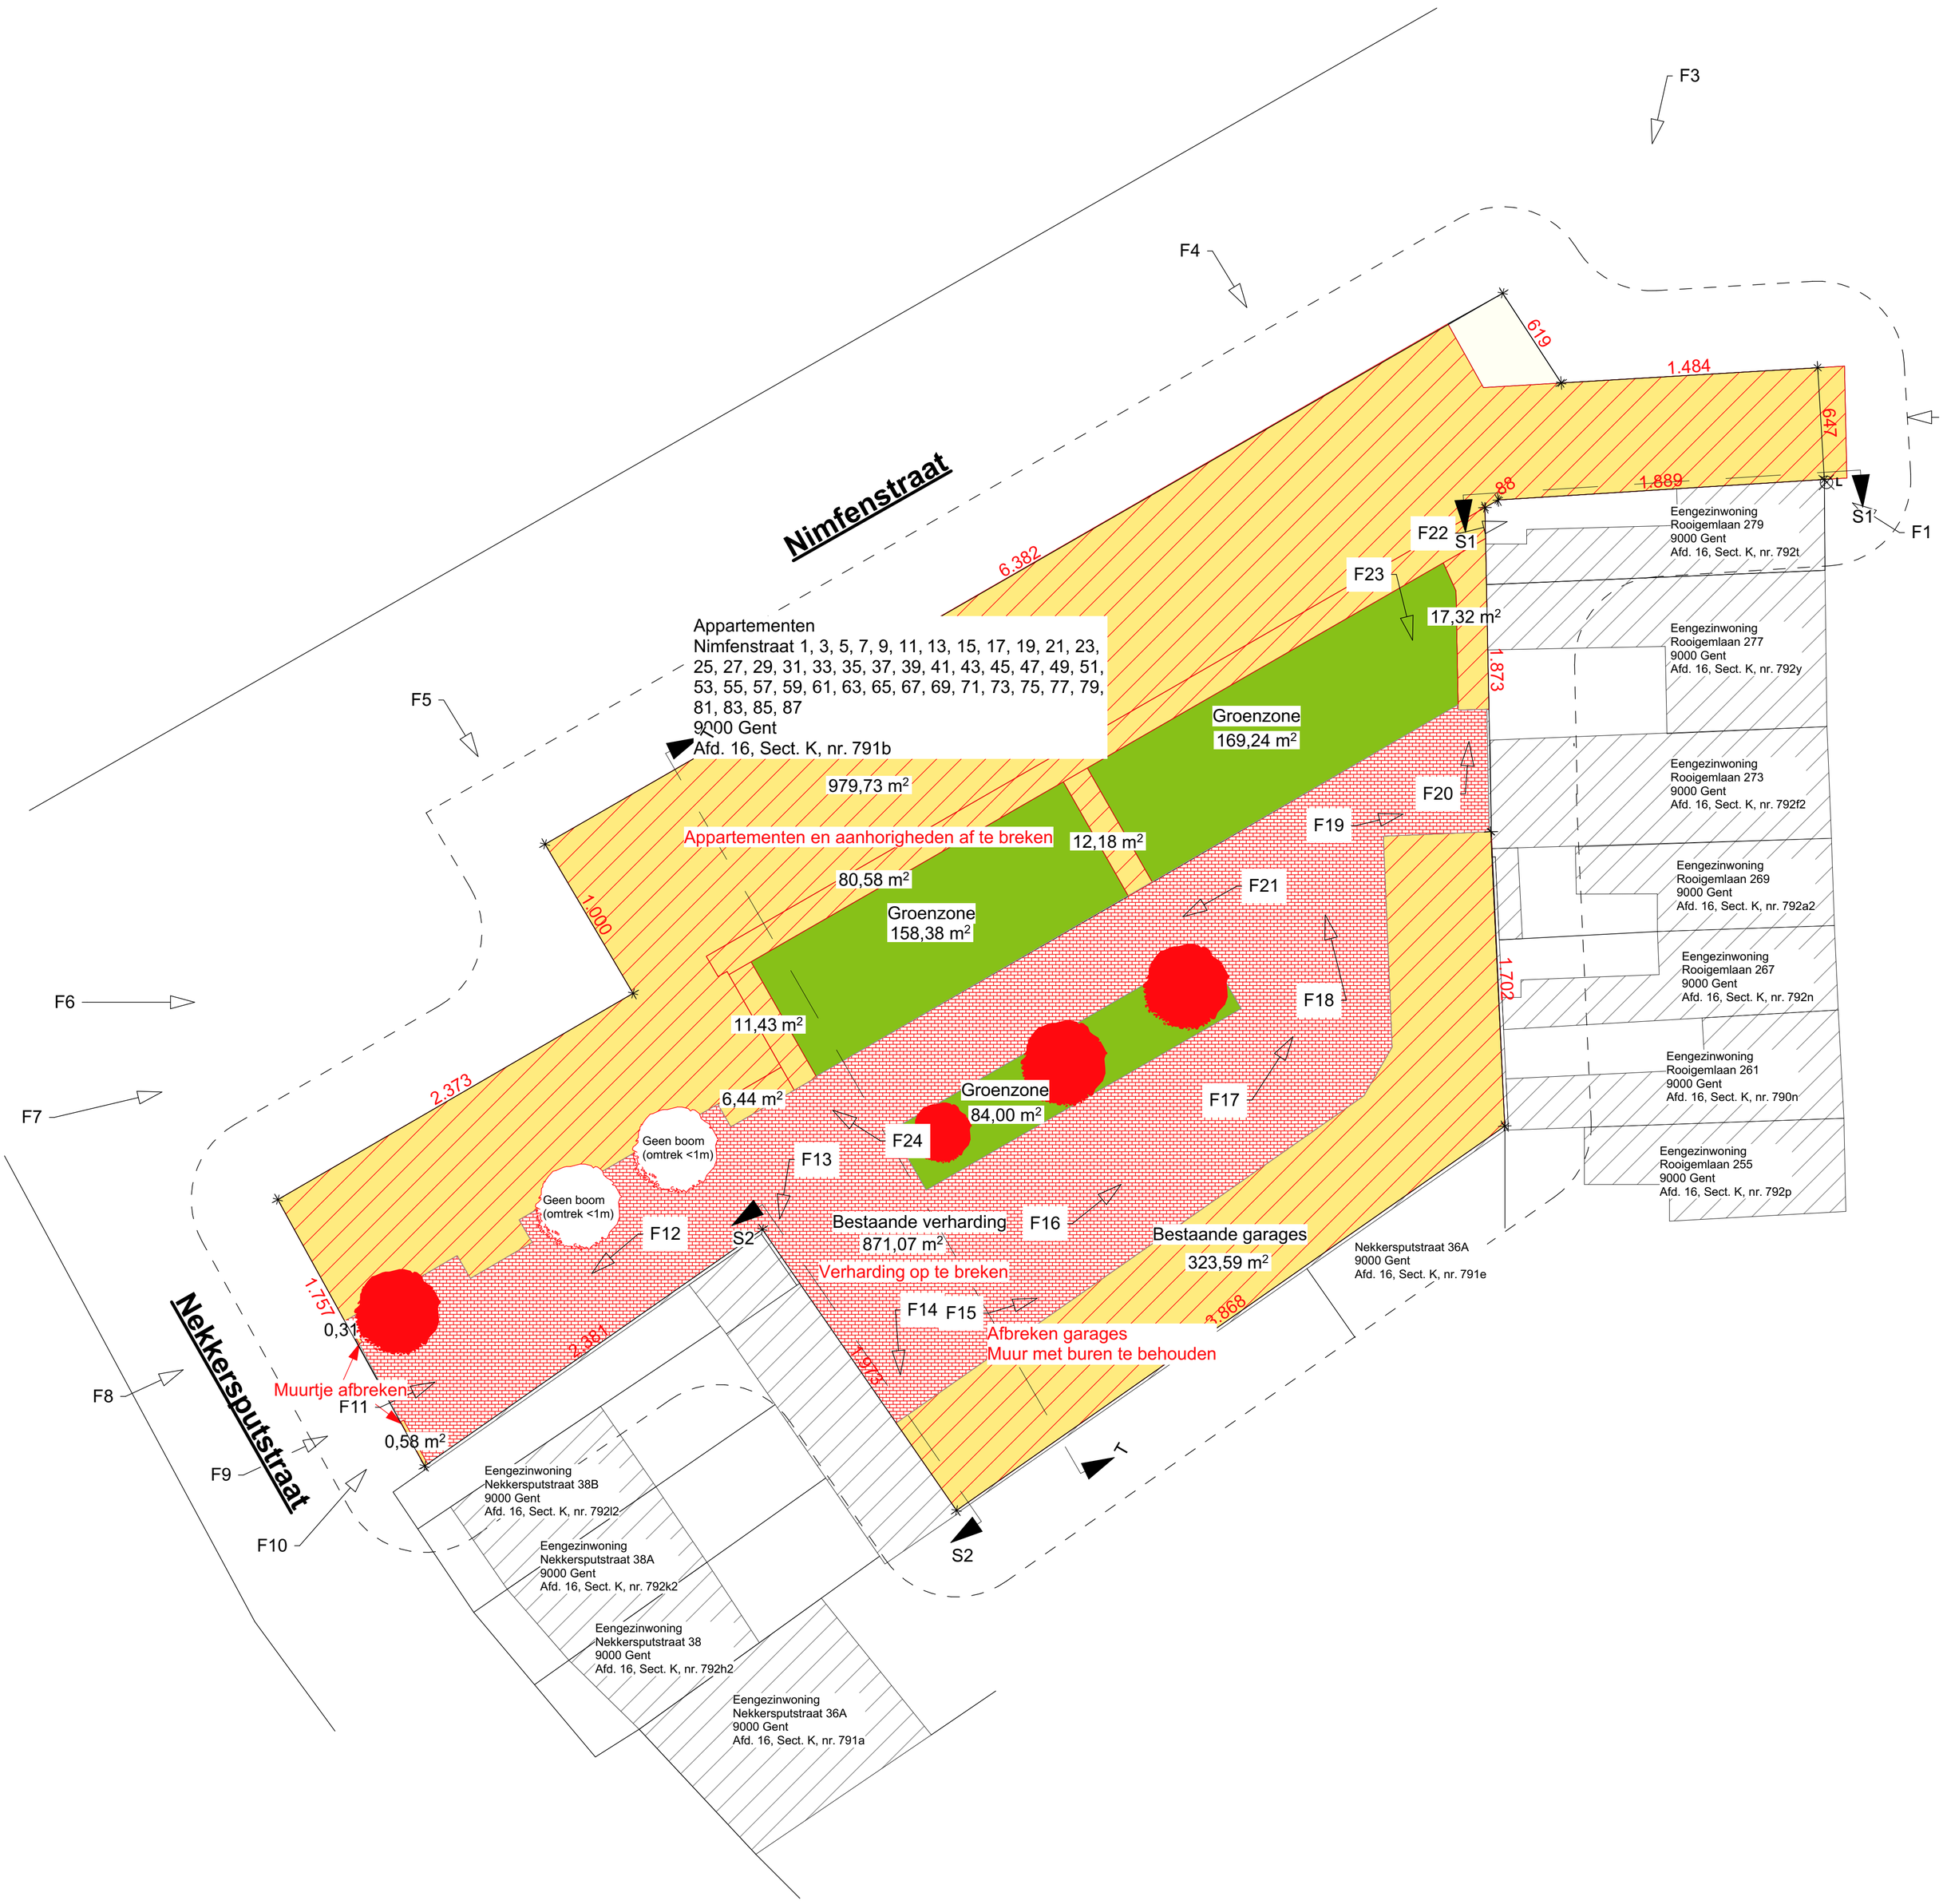

Thomas Smets
Ir. Architect
Architectuur, stabiliteit, technieken en veiligheidscoördinatie

Thomas Smets
Kleinbergstraat 7 bus 1
3290 Diest

M: 0032 495 16 69 16
E: thomassmets9@gmail.com
W: thomassmets.one

XXX

Project: XXX
XXX
Afd. , sectie , nr

Datum: 01/12/2020 Projectnr.: ...

Bouwheer:

AAA - BBB
CCC
DDD
EEE - FFF

Ingenieur Architect Thomas Smets bv
Kleinbergstraat 7/1 - 3290 Diest
Ingenieur Architect Thomas Smets
0495 16 69 16
thomassmets9@gmail.com

N

Schaal: 1/200