


LEGENDE

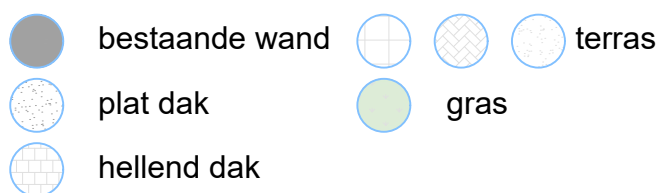

- 1 dakpannen (rood)
- 2 dakrand in hout (zwart)
- 3 gecementeerde gevel (grijs)
- 4 schrijnwerk in hout (bruin)
- 5 dakrand in hout (wit)
- 6 pleisterwerk (wit)
- 7 baksteen (rood)
- 8 plint in beton (grijs)
- 9 schrijnwerk in hout (grijs)
- 10 glas
- 11 raamroosters in ijzer (grijs)
- 12 dakrand in hout (natuurkleur)
- 13 schrijnwerk in pvc (wit)
- 14 plintgevel (zwart)
- 15 leien (grijs)
- 16 dakrand in hout (natuurkleur)
- 17 balk in staal (zwart)
- 18 deur in hout (grijs)



planinhoud

Legende
Bestaande toestand

dossier

Sint-Lievenspoortstraat 142
9000 Gent

stabiliteit
stabiliteitswerken uit te voeren volgens studie ingenieur

maatvoering
Deze plannen zijn opgesteld als principetekeningen, de afmetingen zijn richtgevend. Alle documenten en maten dienen vooraf en tijdens de werken gecontroleerd te worden. Alle afwijkingen dienen gemeld te worden aan de architect en opdrachtgever. Deze plannen zijn onder voorbehoud van stabiliteitsstudie en technieken.

EPB, veiligheid & ventilatie
verplichte aanstelling van een veiligheidscoördinator, EPB- en ventilatieleveringsgever

plan
1/36

schaal
1/100

datum
03/12/2025

