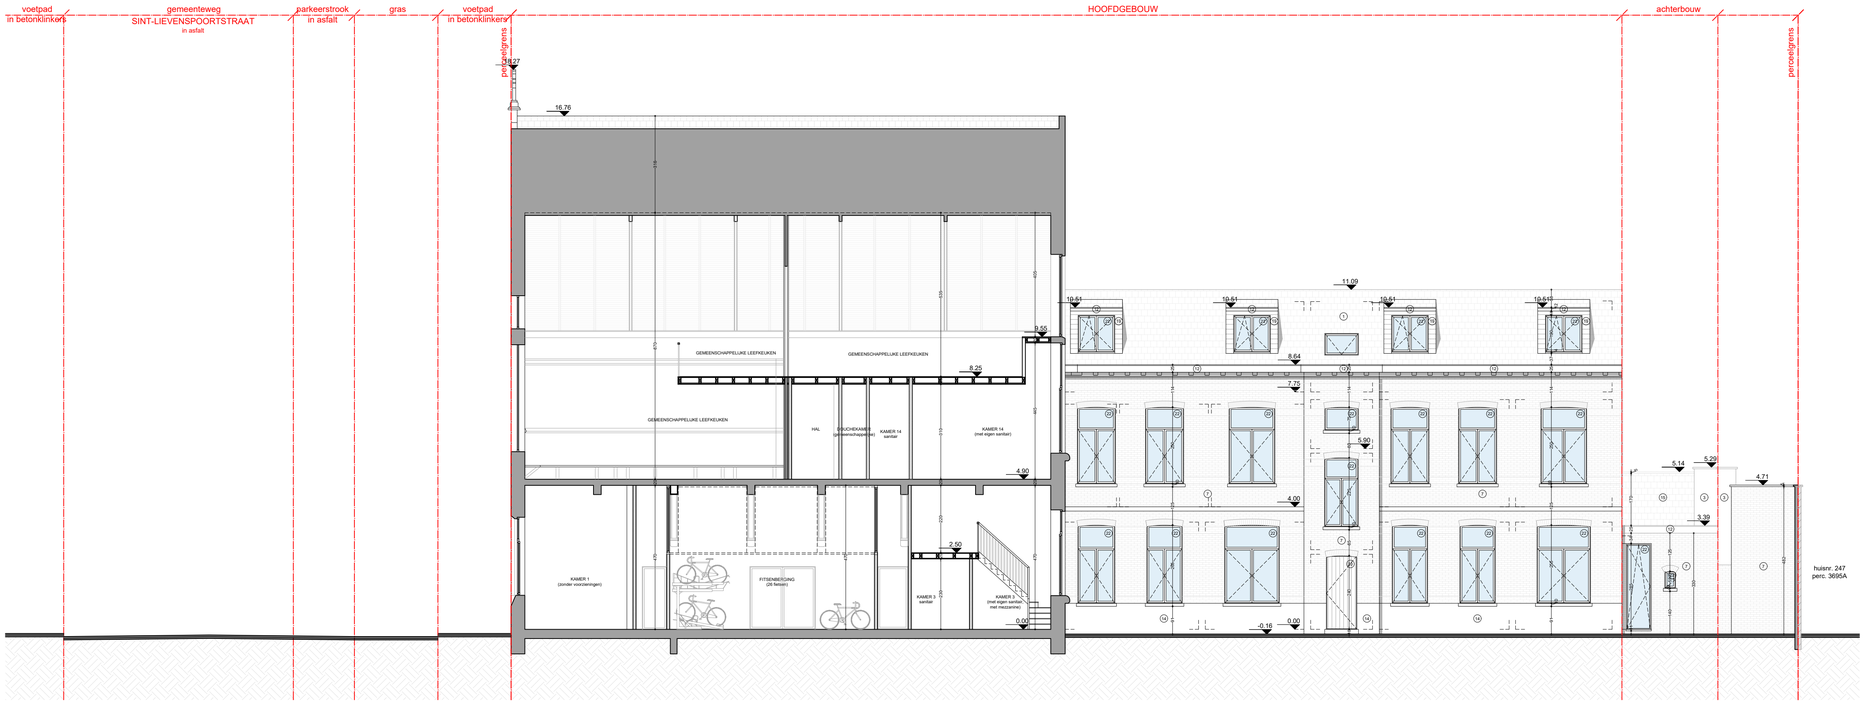

ZIE BIJZONDERE VOORWAARDE(N)

planinhoud

Terreinprofiel A-A'

Geplande toestand

dossier

Sint-Lievenspoortstraat 142

9000 Gent

0 1 2 3 4 5 6 7 8 9 10

stabiliteit

stabiliteitswerken uit te voeren volgens studie ingenieur

EPB, veiligheid & ventilatie

verplichte aanstelling van een veiligheidscoördinator, EPB- en ventilatieverslaggever

disclaimer

Alle maten zijn opgesteld als principetekeningen, de uitvoringen zijn richtgevend. Alle documenten en maten dienen overal an tijdens de werken gecontroleerd te worden. Alle afwijkingen dienen gemeld te worden aan de architect en opdrachtgever. Deze plannen zijn onder voorbehoud van stabiliteitsstudie en technieken.

plan	*schaal*	*datum*
24/36	1/100	03/12/2025

VERTONGEN ARCHITECTEN