


**ZIE BIJZONDERE  
VOORWAARDE(N)**



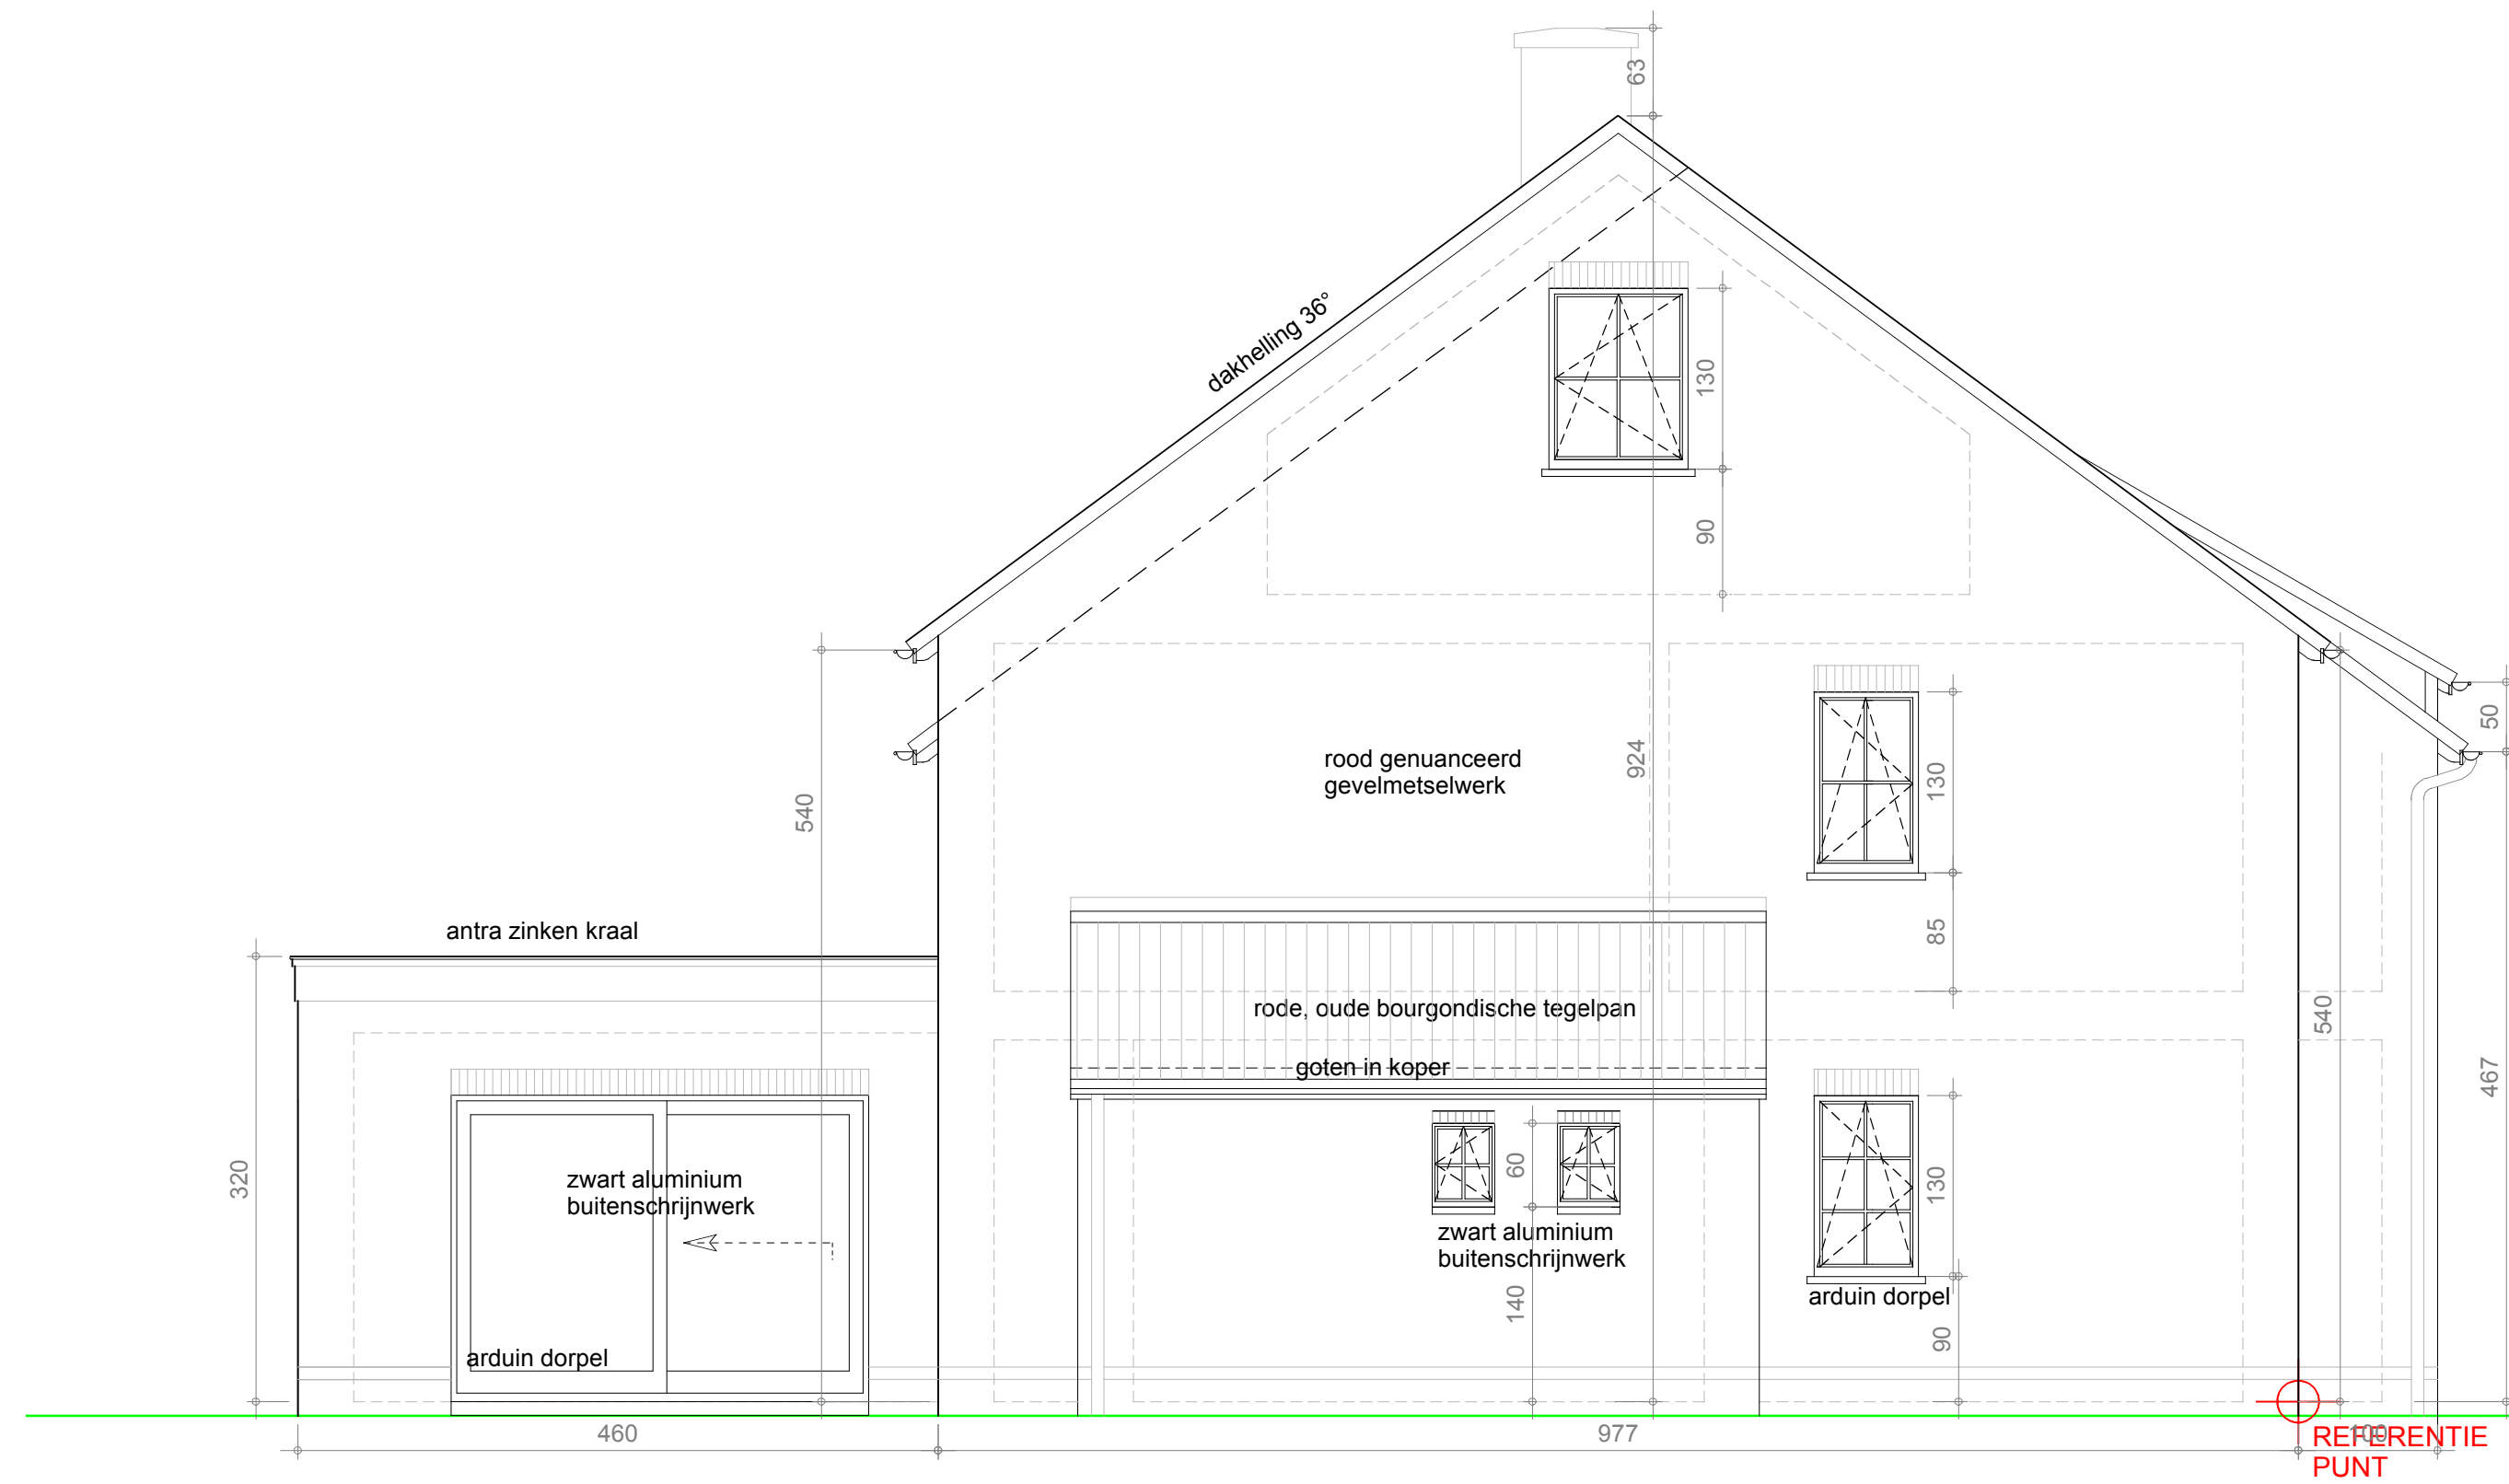


SCHAAL 1:50



### Legende

-  Gevelmetselwerk
-  Isolatie
-  Bestaand metselwerk
-  Nieuw metselwerk
-  Beton
-  Funderingsmetselwerk

 Schrijnwerk in zwart  
coatex aluminium

-  Afvoer FEC
-  Afvoer HAW
-  Afvoer RWA

PROVINCIE: OOST-VLAANDEREN  
GEMEENTE: 9031 GENT

LIGGING: 9031 Drongen  
Antoon Catriestraat 89,  
Gent, 27e afdeling,  
sectie C, nr. 259/c3 & 259/d3

OPDRACHTGEVER: Dhr. & Mevr. Pyra – Deschepper  
Buisstraat 38  
9031 Drongen  
Tel. 0488428884  
Email: lotte.deschepper@telenet.be


TEKENING: Zijgevel links 1/50

Bouwen van een eengezinswoning en  
bouwen van een bijgebouw

## BOUWAANVRAAG

BVBA IRS + ARCH.BURO LUC VERSTRAETE  
ADOLF LOOTENSSTRAAT 19A  
B – 9031 DRONGEN  
TEL: 09/227.75.95  
GSM: 0475/372.340

DOSSIER: 2427  
DATUM: 20/02/2026  
SCHAAL: 1/50

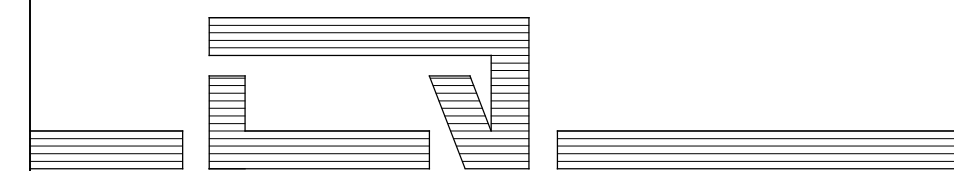

INGESCHREVEN OP DE TABEL VAN DE ORDE VAN ARCHITECTEN  
VAN DE PROVINCIE OOST-VLAANDEREN