




**ZIE BIJZONDERE
VOORWAARDE(N)**

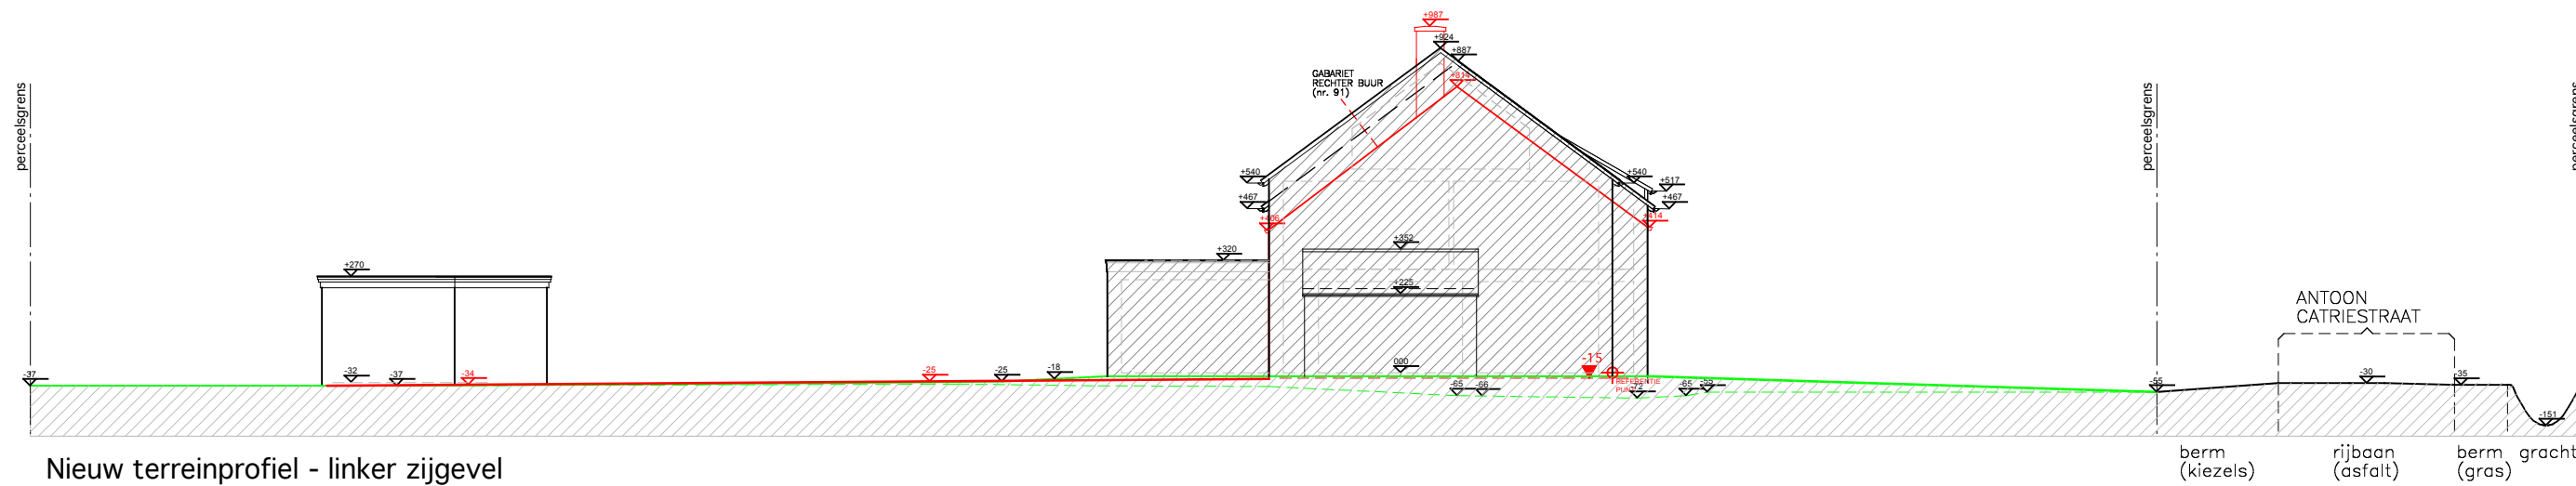

Nieuw terreinprofiel - linker zijgevel

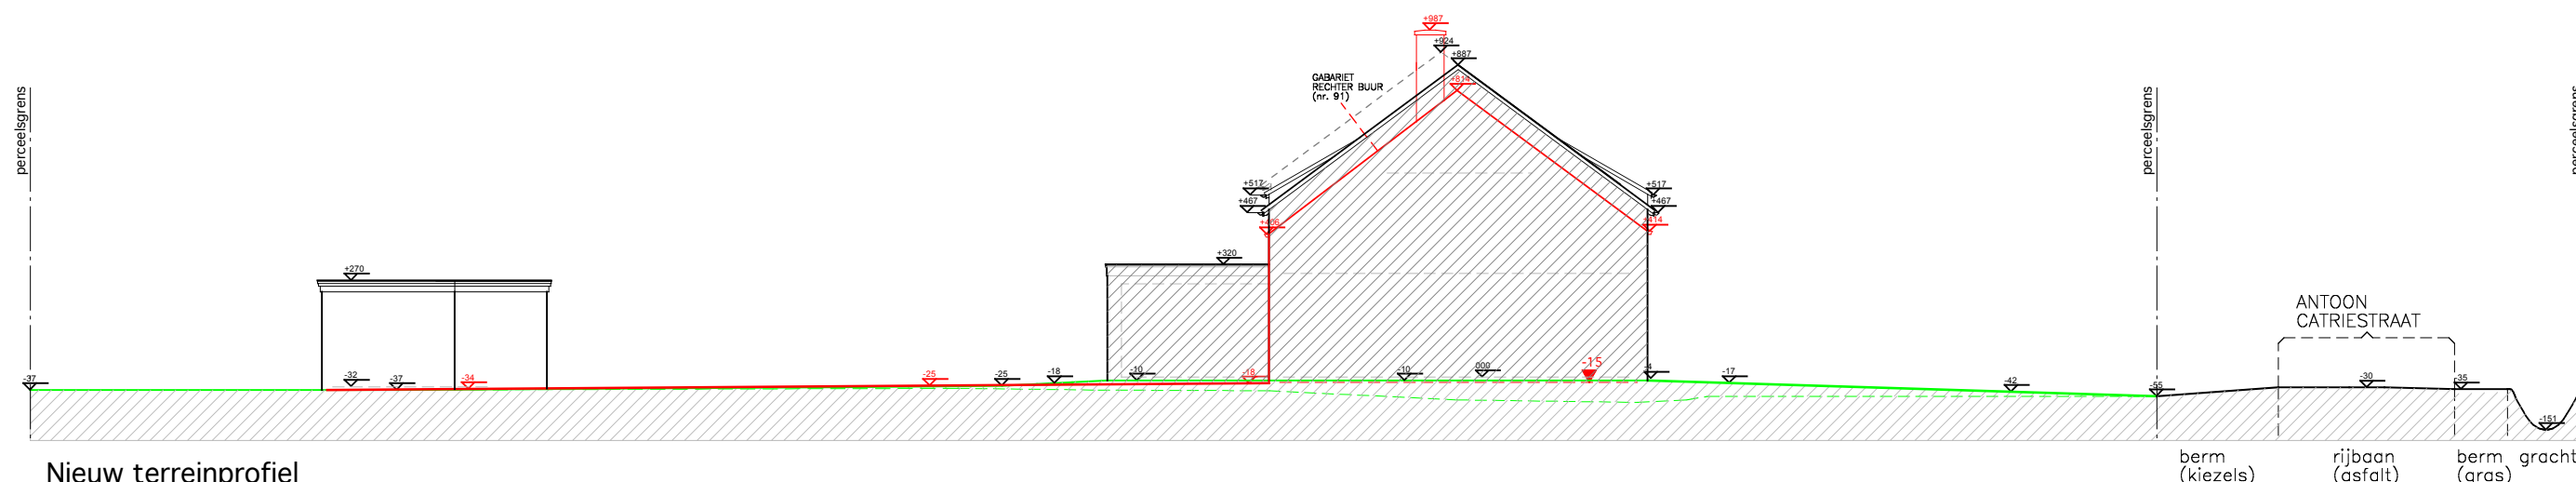

Nieuw terreinprofiel
thv rechter gabariet

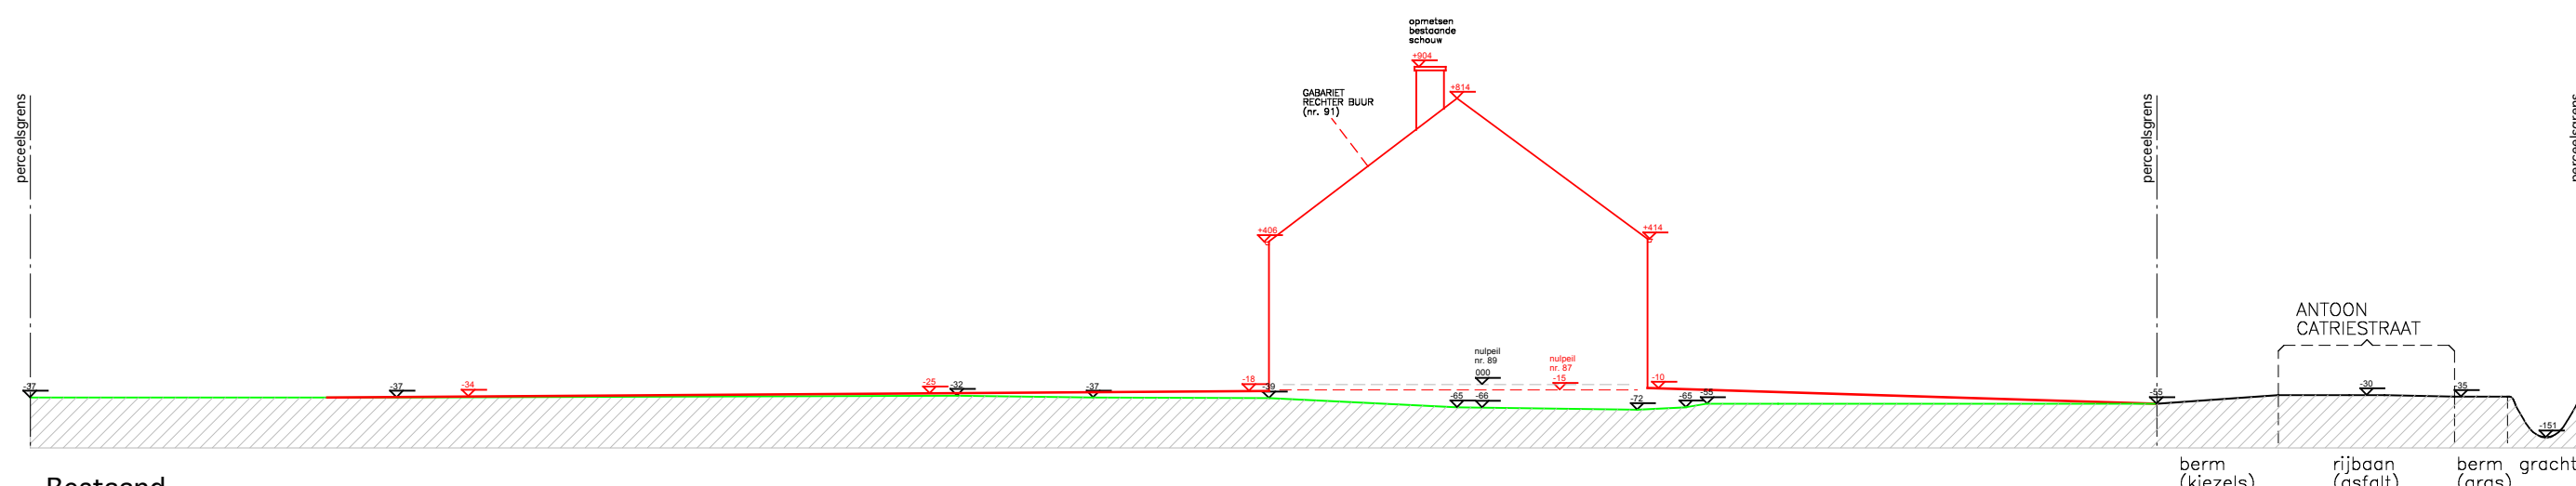

Bestaand
terreinprofiel

SCHAAL 1:200



LEGENDE

	BETONSTRAATSTENEN		POLYGOONPUNT
	BETON		BOORDSTEEN
	KASSEIEN		BEBOUWING
	DORPELPEIL HUIS		HAAG
	DEKSEL ALGEMEEN		AFSLUITING ALGEMEEN
	DEKSEL RIOLERING ROND		BETONPLATEN
	HYDRANT		RAND VERHARDING
	SLIKKER		MUUR LAAG
	PAAL ELECTRICITEIT		KADASTER
	BOOM		TERREINSNEDE
			FOTOPUNT
			HUISNUMMER

PROVINCIE: OOST-VLAANDEREN
GEMEENTE: 9031 GENT

LIGGING: 9031 Drongen
Antoon Catriestraat 89,
Gent, 27e afdeling,
sectie C, nr. 259/c3 & 259/d3

OPDRACHTGEVER: Dhr. & Mevr. Pyra – De Schepper
Buisstraat 38
9031 Drongen
Tel. 0488428884
Email: lotte.deschepper@telenet.be


TEKENING: Terreinprofielen nieuw/bestaand
1/200

Bouwen van een eengezinswoning en
bouwen van een bijgebouw

BOUWAANVRAAG

BVBA IRS + ARCH.BURO LUC VERSTRAETE
ADOLF LOOTENSSTRAAT 19A
B – 9031 DRONGEN
TEL: 09/227.75.95
GSM: 0475/372.340

DOSSIER: 2427
DATUM: 20/02/2026
SCHAAL: 1/200

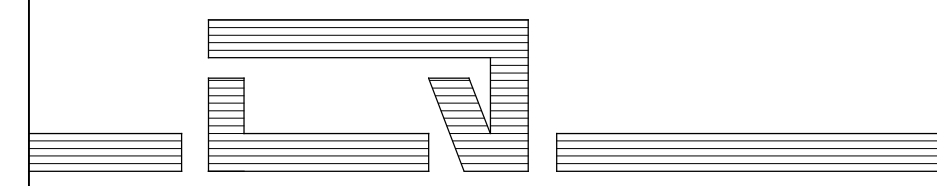

INGESCHREVEN OP DE TABEL VAN DE ORDE VAN ARCHITECTEN
VAN DE PROVINCIE OOST-VLAANDEREN