ZIE BIJZONDERE VOORWAARDE(N)

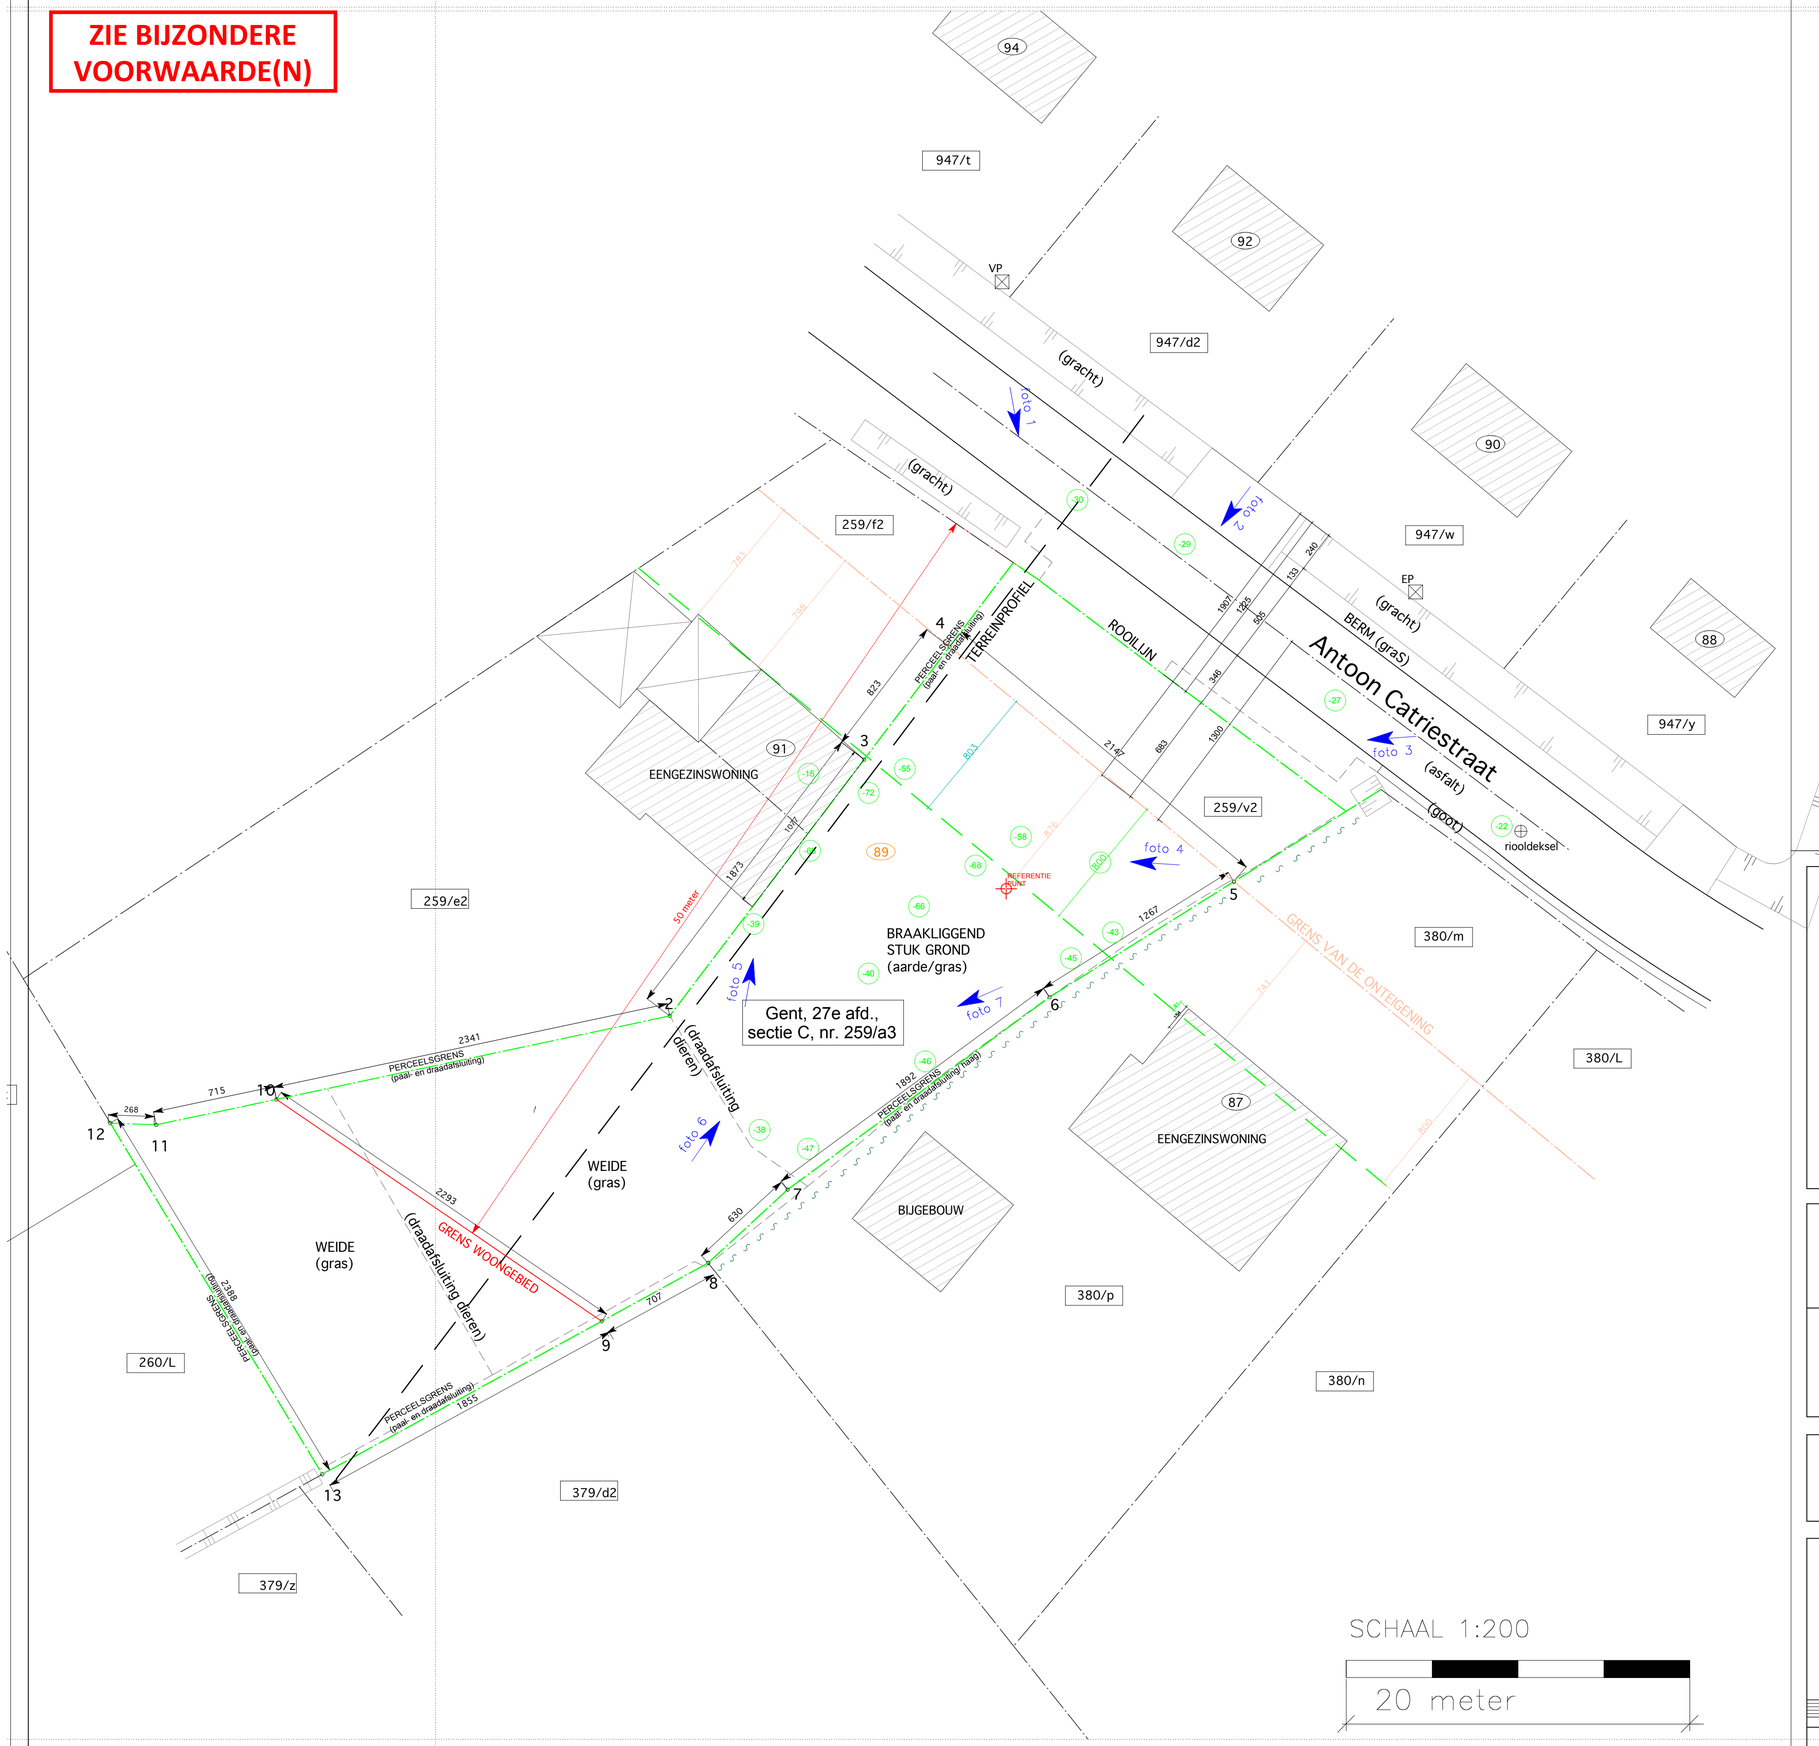

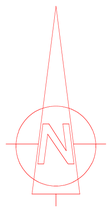

LEGENDE

- BETONSTRAATSTENEN
- BETON
- KASSEIEN
- DORPELPEIL HUIS
- DEKSEL ALGEMEEN
- DEKSEL RIOLERING ROND
- HYDRANT
- SLIKKER
- PAAL ELECTRICITEIT
- BOOM
- POLYGOONPUNT
- BOORDSTEEN
- BEBOUWING
- HAAG
- AFSLUITING ALGEMEEN
- BETONPLATEN
- RAND VERHARDING
- MUUR LAAG
- 573/b — KADASTER
- TERREINSNEDE
- FOTO1 — FOTOPUNT
- 12 — HUISNUMMER

PROVINCIE: OOST–VLAANDEREN
GEMEENTE: 9031 GENT

LIGGING: 9031 Drongen
Antoon Catriestraat 89,
Gent, 27e afdeling,
sectie C, nr. 259/c3 & 259/d3

OPDRACHTGEVER: Dhr. & Mevr. Pyra – De Schepper
Buisstraat 38
9031 Drongen
Tel. 0488428884
Email: lotte.deschepper@telenet.be

TEKENING: Inplantingsplan bestaand
1/200

Bouwen van een eengezinswoning en bouwen van een bijgebouw

BOUWAANVRAAG

BVBA IRS + ARCH.BURO LUC VERSTRAETE
ADOLF LOOTENSSTRAAT 19A
B – 9031 DRONGEN
TEL: 09/227.75.95
GSM: 0475/372.340

INGESCHREVEN OP DE TABEL VAN DE ORDE VAN ARCHITECTEN
VAN DE PROVINCIE OOST–VLAANDEREN

DOSSIER: 2427
DATUM: 29/09/2025
SCHAAL: 1/200

SCHAAL 1:200

20 meter