


# ZIE BIJZONDERE VOORWAARDE(N)

## Snede met erker nieuwe toestand

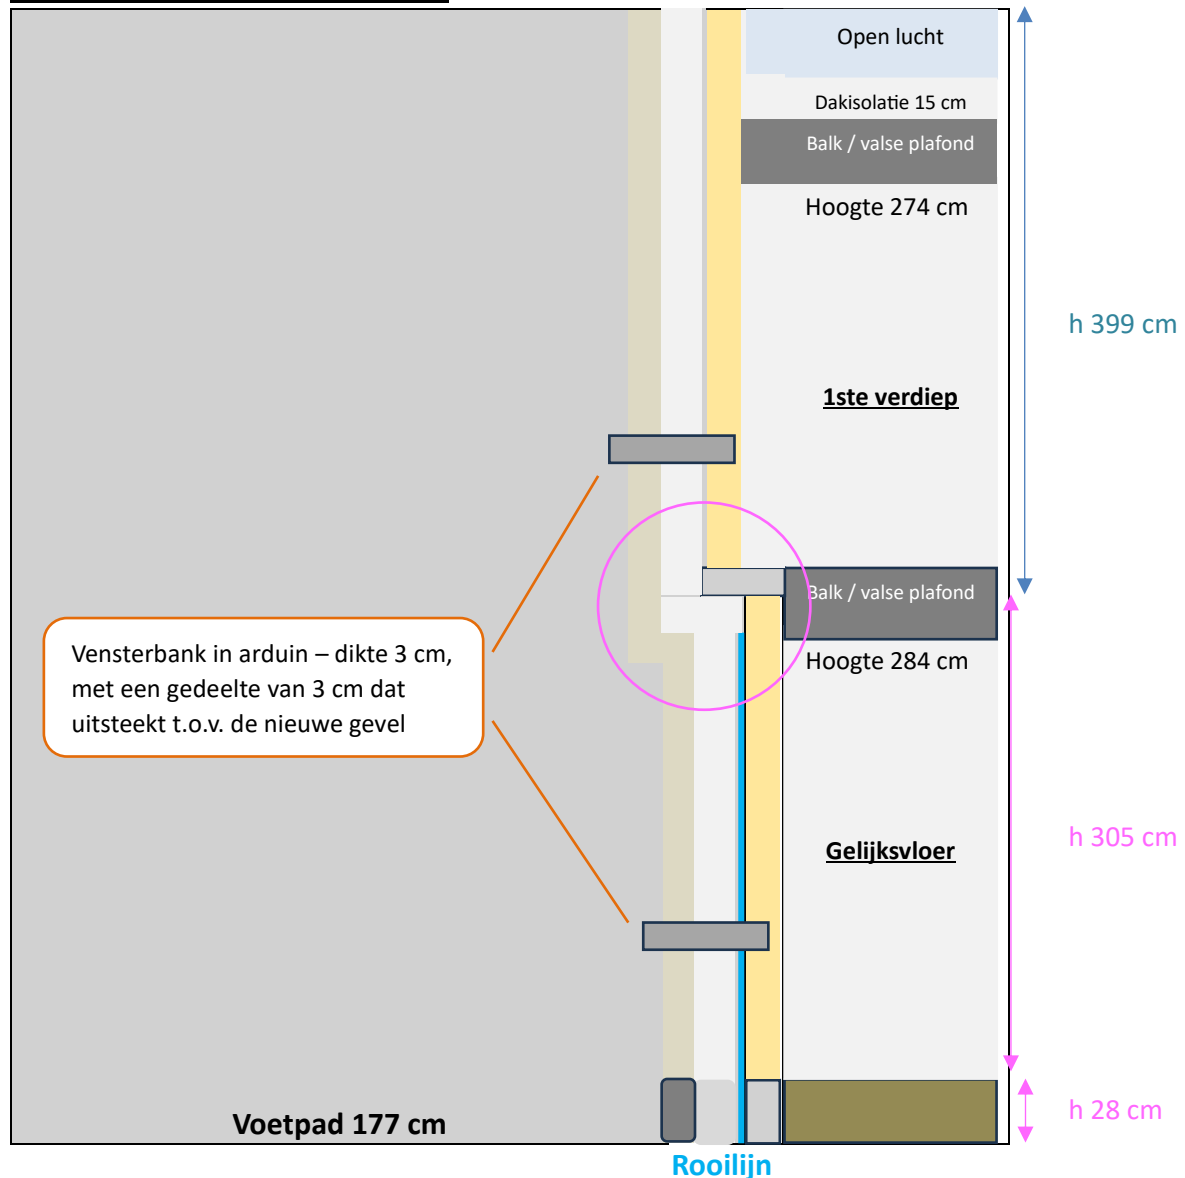

Schaal 1 / 50 in de hoogte  
Schaal 1 / 20 in de breedte

Totale hoogte 732 cm

### Legende

#### Erker

De erker springt **30 cm** (18 cm bestaande + **12 cm**) uit **t.o.v. de rooilijn**.

Afstand tussen voetpad en de erker bedraagt **321 cm** (28 cm + 305 – **12 cm** hoogte)

#### Nieuwe gevelbekleding

StoBrick Zandig 425 (Steen strips)	<b>2 cm</b>
Sto-Isolatie Resol Top 22 (Kingspan Kooltherm K5 Buitengevelplaat)	<b>10 cm</b>

#### Onderaan – geplaatst tegen bestaande arduinen plint (h 028 cm)

Blauwe steen	<b>2 cm</b>
Styrisol – isolatie vochtbestendig	<b>10 cm</b>

**Totaal na de rooilijn 12 cm**

Bestaande gevelbekleding
Vloer gelijkvloer huis