


ZIE BIJZONDERE VOORWAARDE(N)

Detailtekening nieuwe toestand

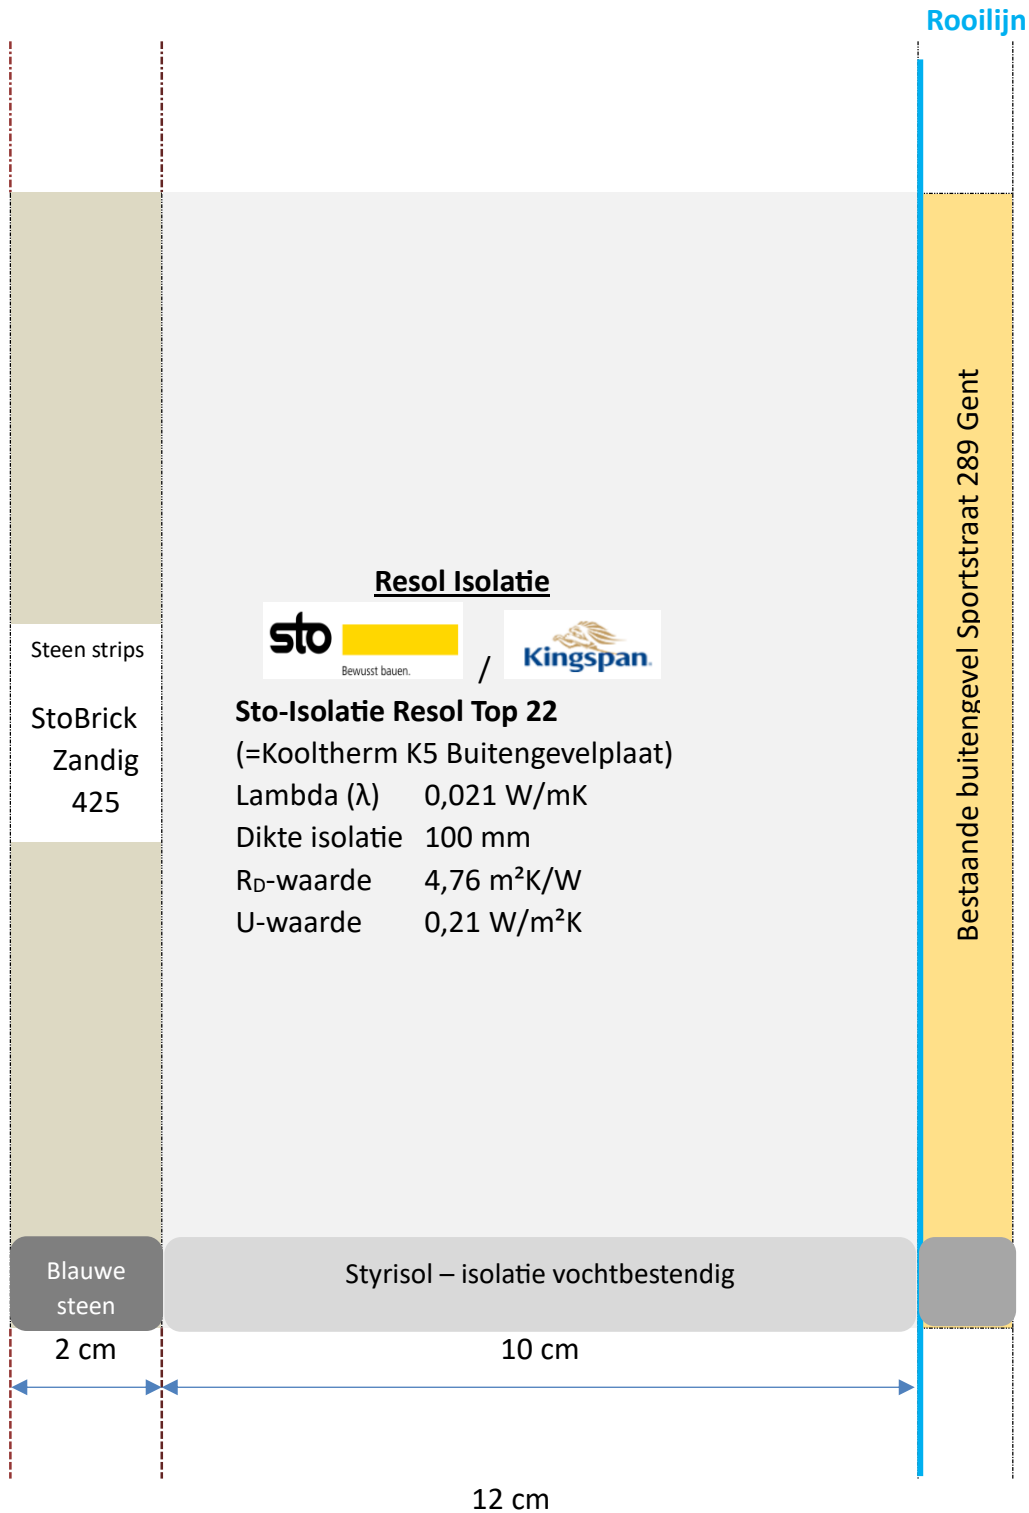

Schaal 1 / 1